B V B A ARCHITECTENTEAM PETER CATTOIR
Brusselsesteenweg 670 - 9050 Gentbrugge
gsm. 0475/32 97 24

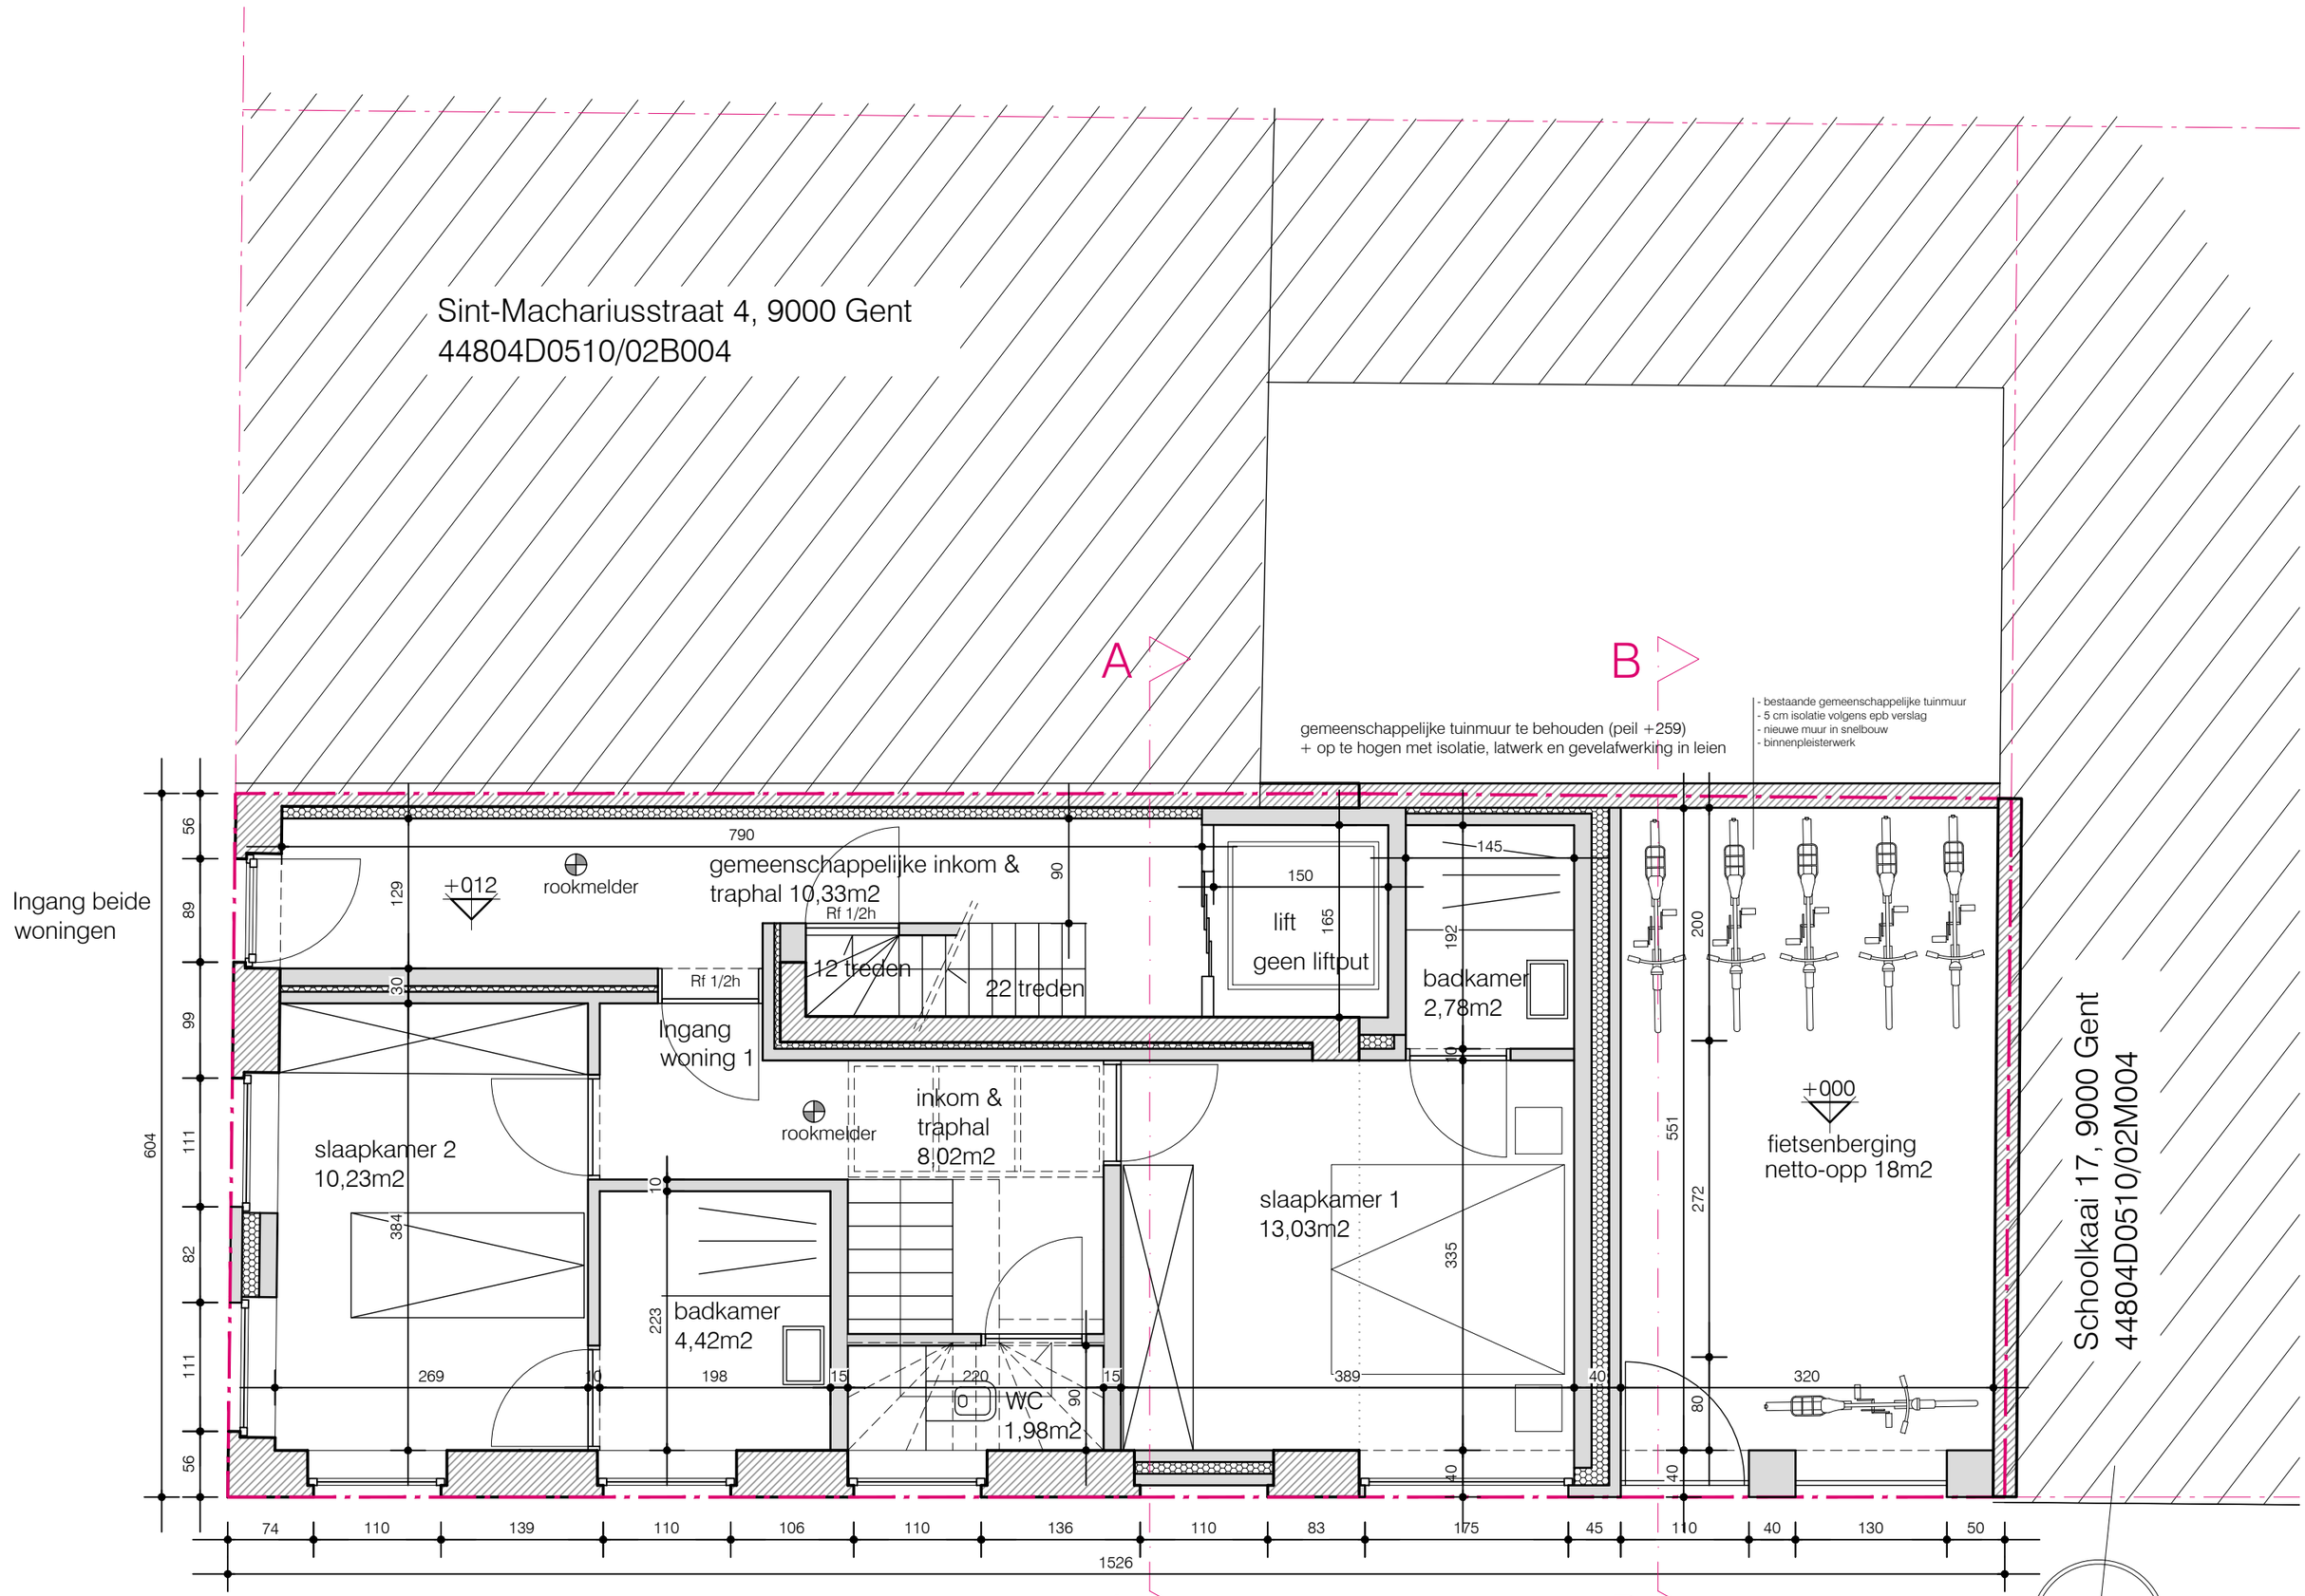

totaal netto-opp W1 = 97,92m2
gelijkvloers = netto-opp 42,25m2
verdieping 1 = netto-opp 55,67m2

VERGUNDE TOESTAND GELIJKVLOERS

schaal: 1/50 - maatvoering in cm

0 1 5