B V B A ARCHITECTENTEAM PETER CATTOIR
Brusselsesteenweg 670 - 9050 Gentbrugge
gsm. 0475/32 97 24

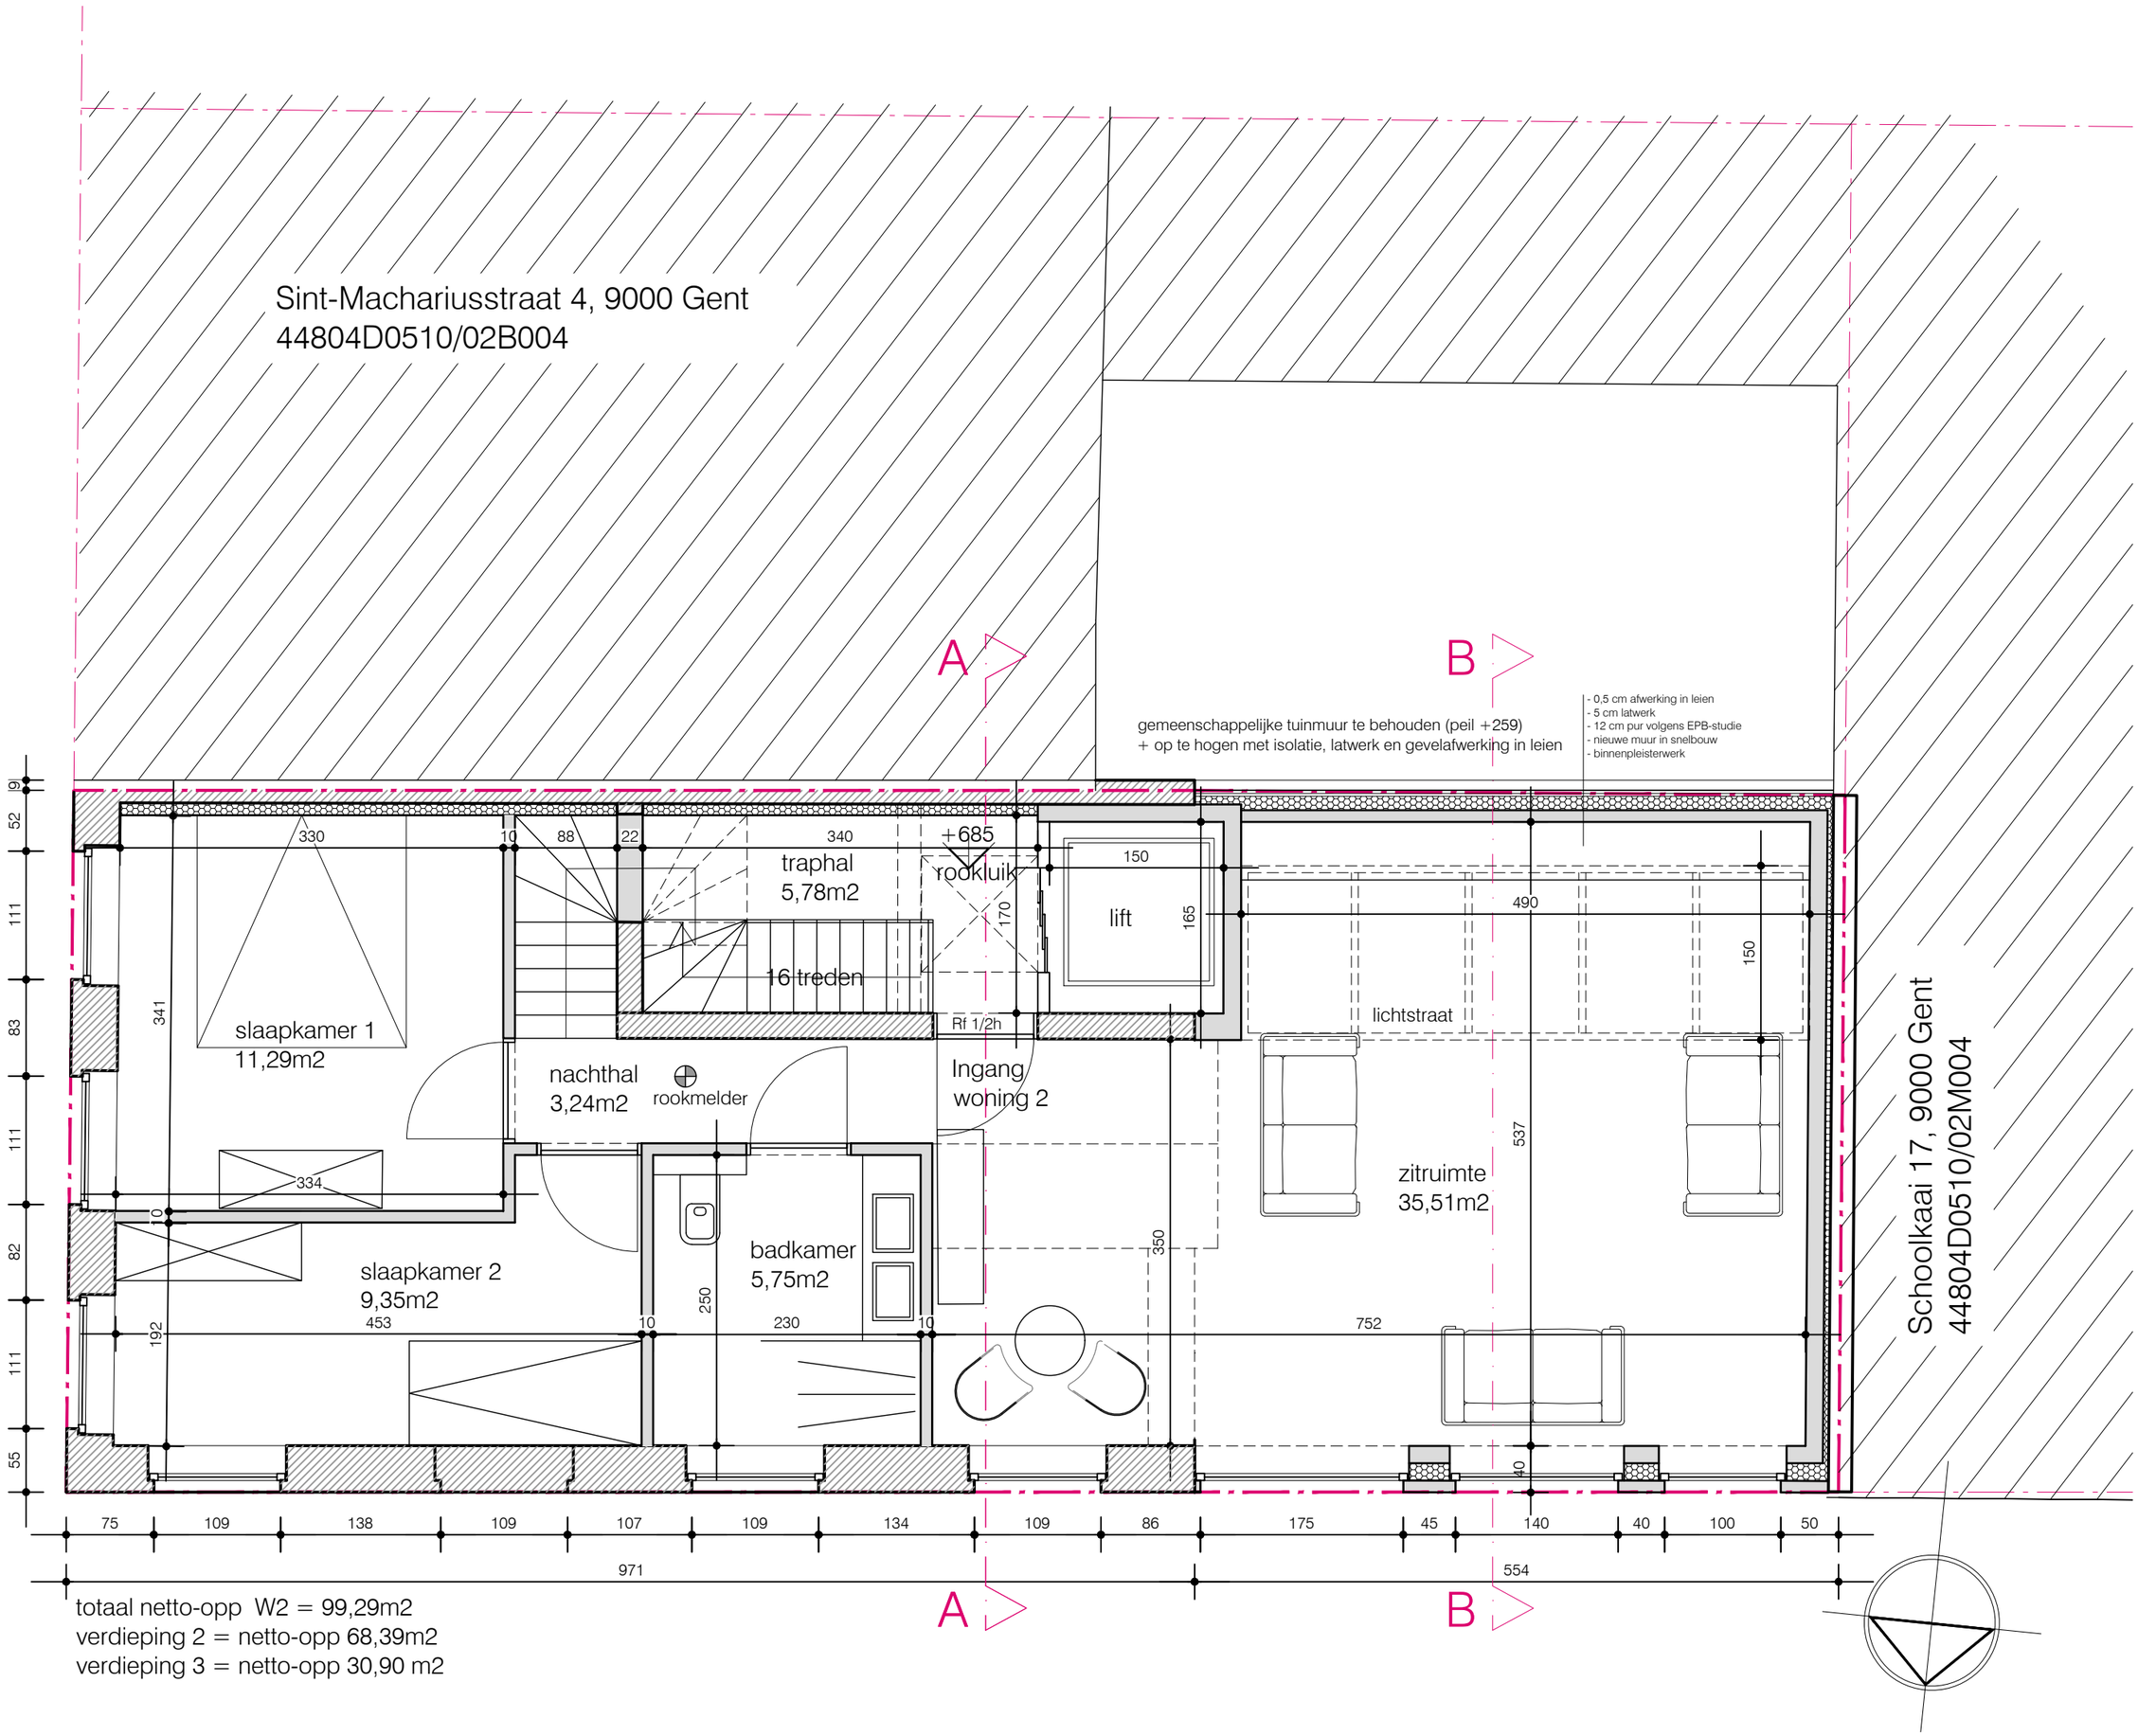

totaal netto-opp W2 = 99,29m2
verdieping 2 = netto-opp 68,39m2
verdieping 3 = netto-opp 30,90 m2

VERGUNDE TOESTAND VERDIEPING +2

schaal: 1/50 - maatvoering in cm

0 1 5