


gabarit buur rechts
Schoolkaai 17, 9000 Gent

Sint-Machariusstraat 4, 9000 Gent
44804D0510/02B004

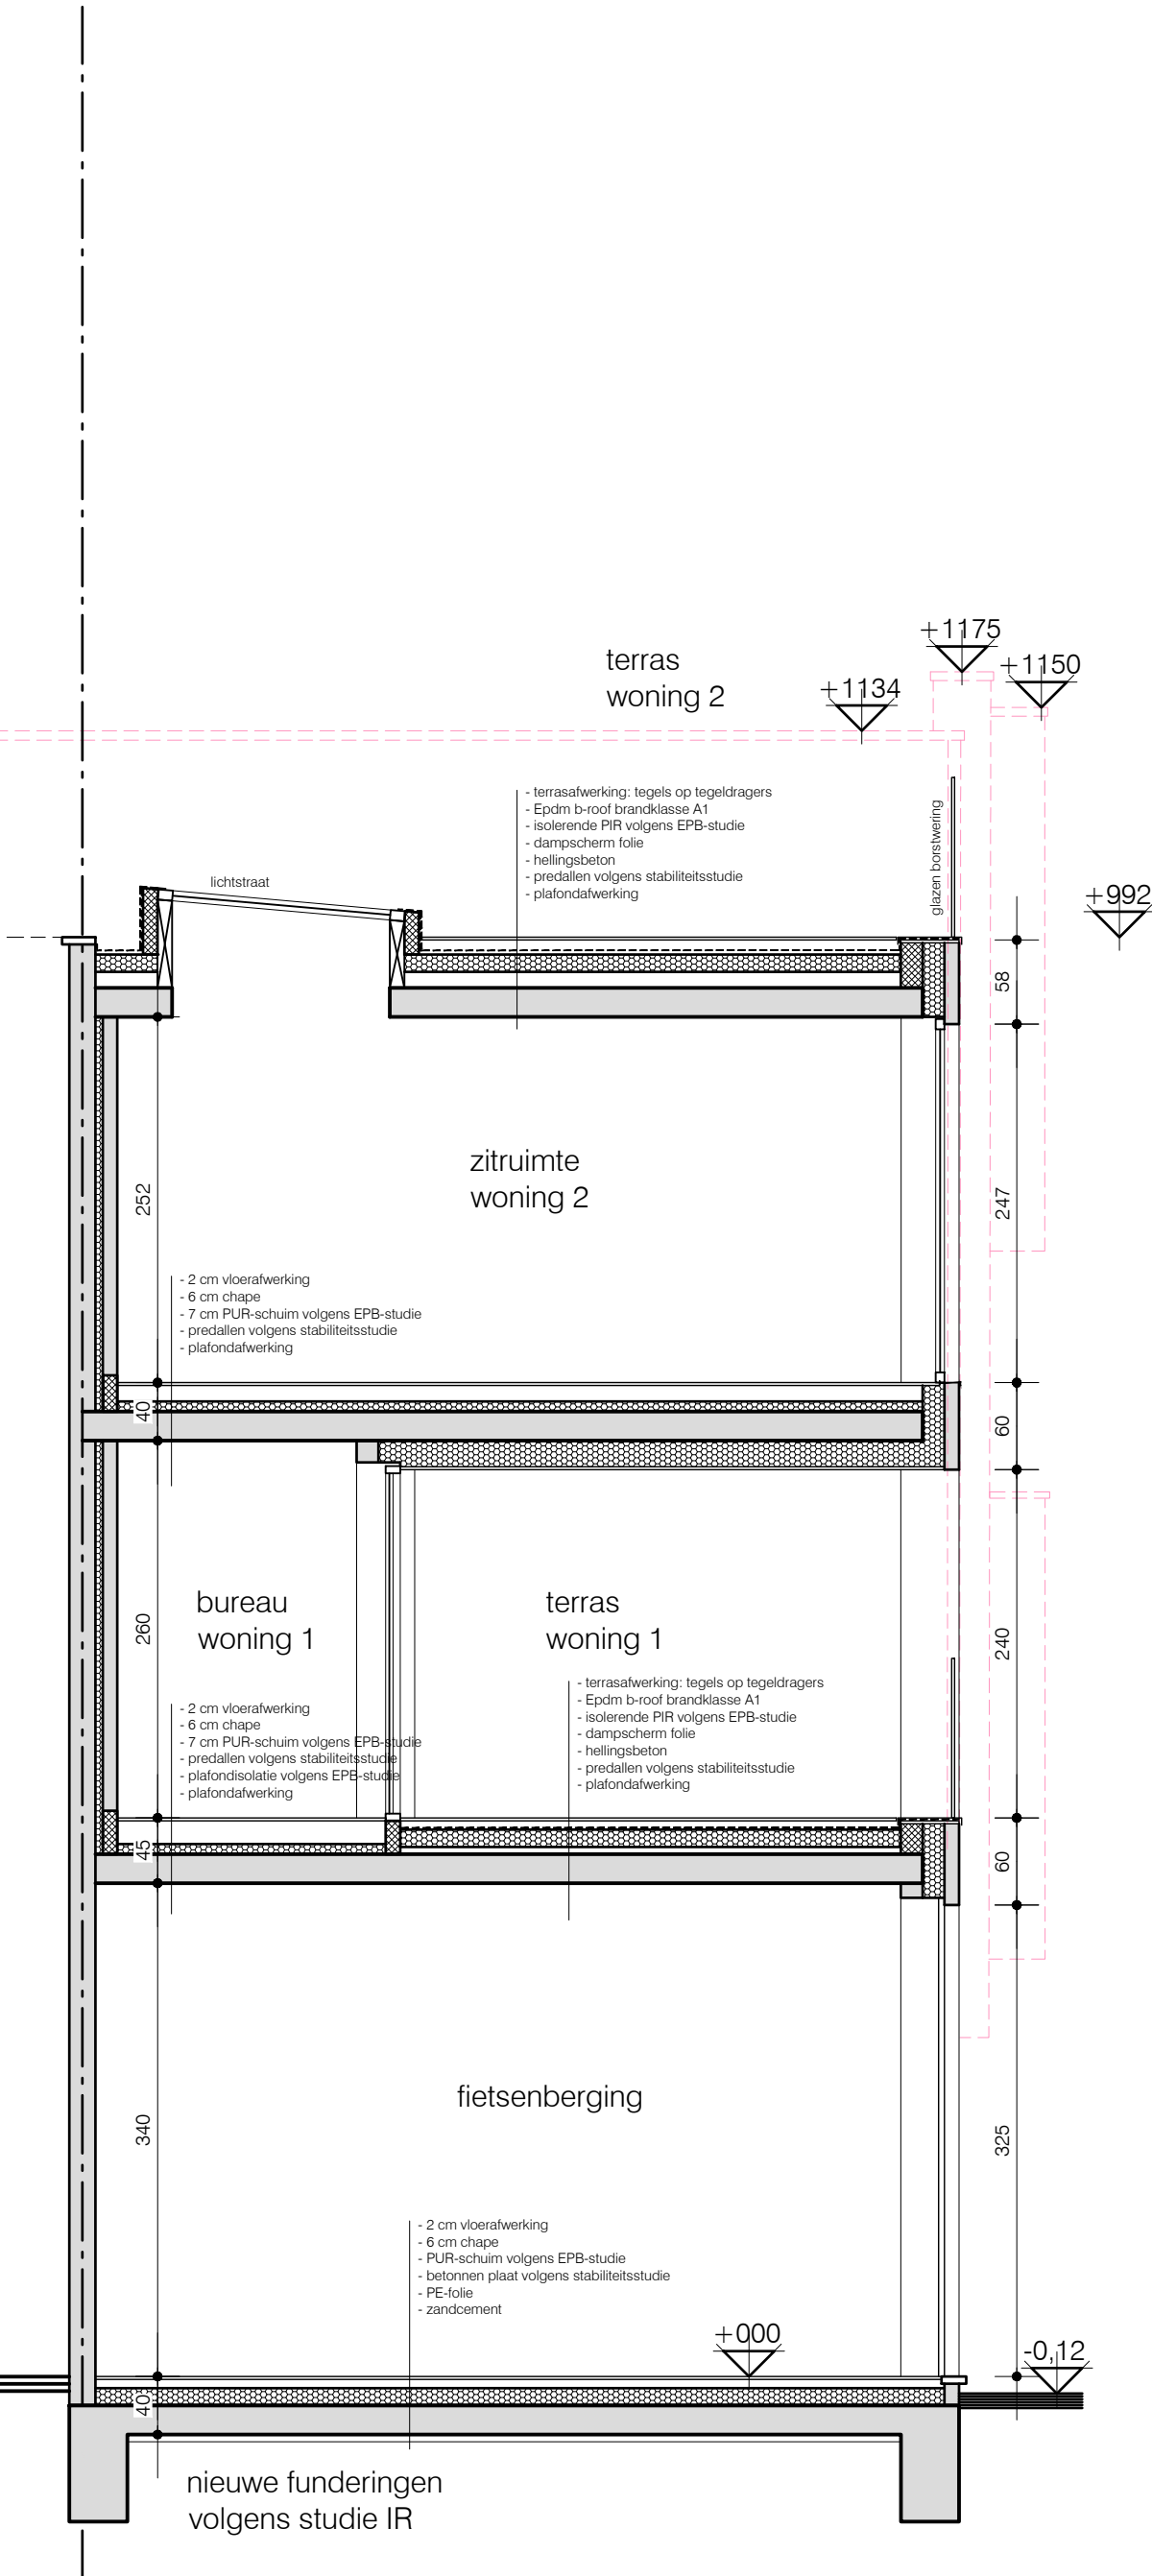

**ZIE BIJZONDERE
VOORWAARDE(N)**

NIEUWE TOESTAND
SNEDE B-B
schaal: 1/50 - maatvoering in cm

