



ZIE BIJZONDERE
VOORWAARDE(N)

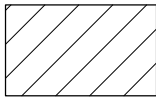

Bestaand

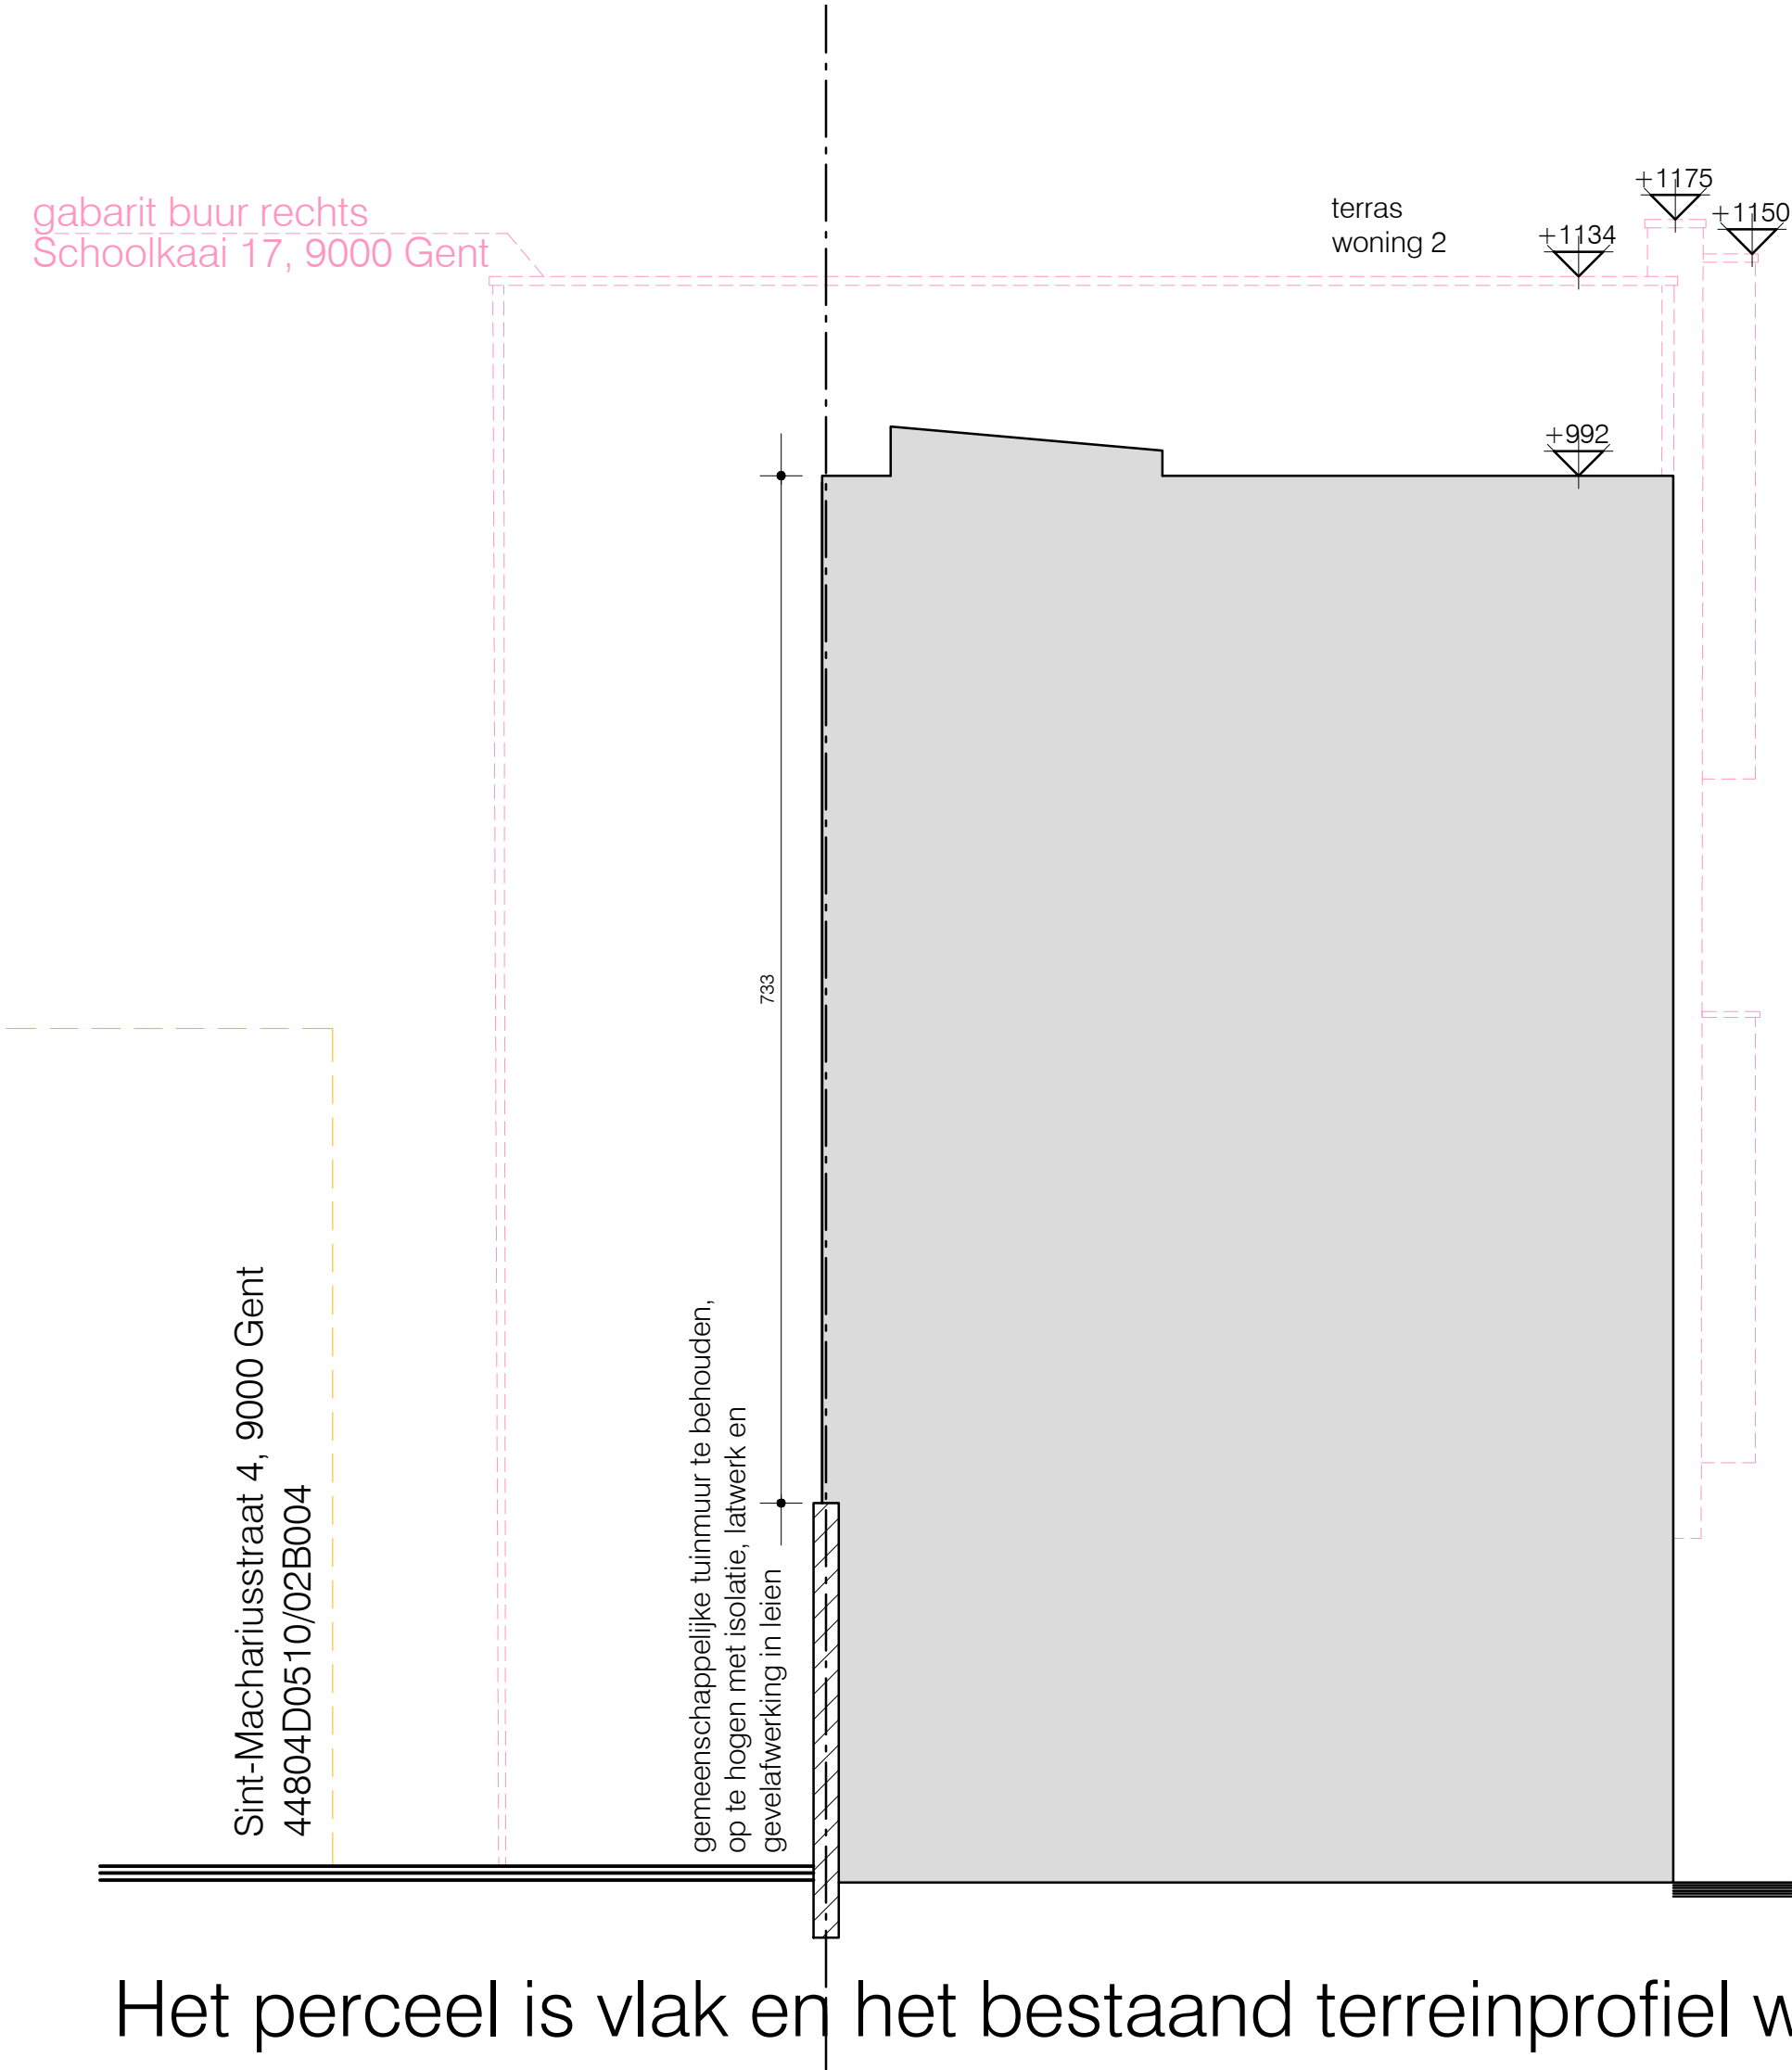

Nieuwbouw

NIEUWE TOESTAND
TERREINPROFIEL 1

schaal: 1/50 - maatvoering in cm

