



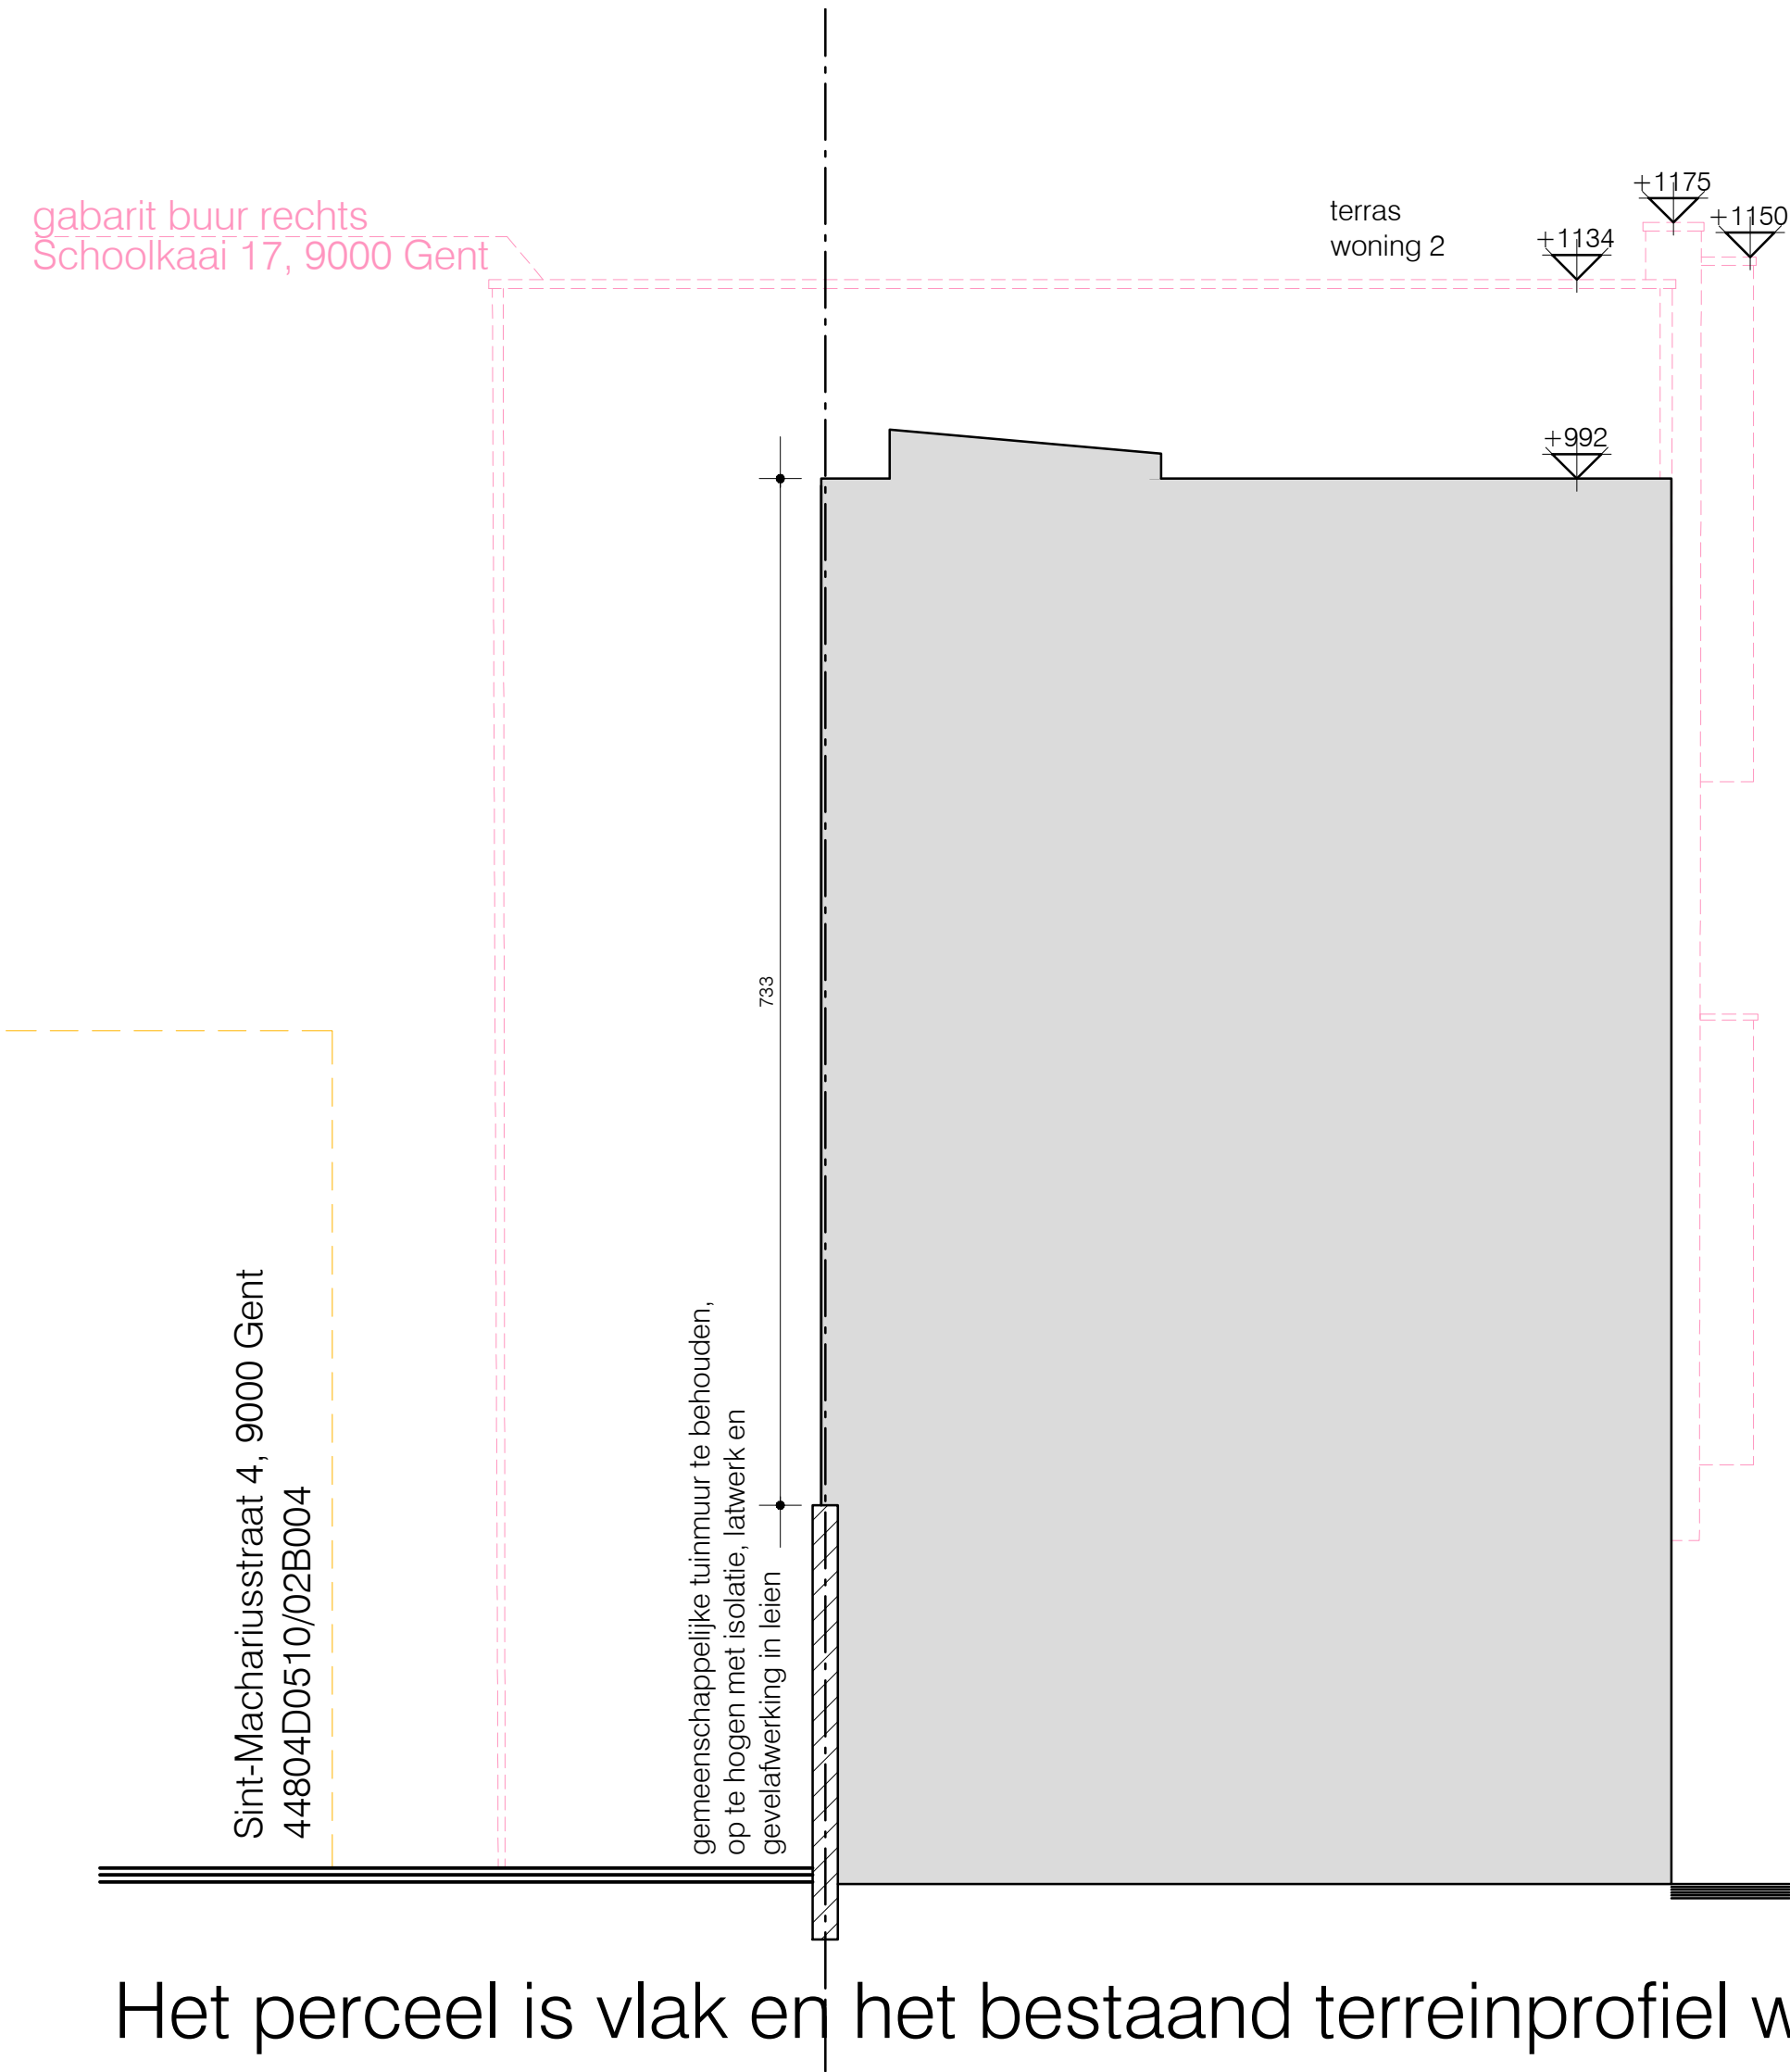

-  Bestaand
-  Nieuwbouw

VERGUNDE TOESTAND
TERREINPROFIEL 1

schaal: 1/50 - maatvoering in cm

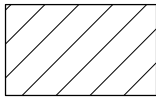