


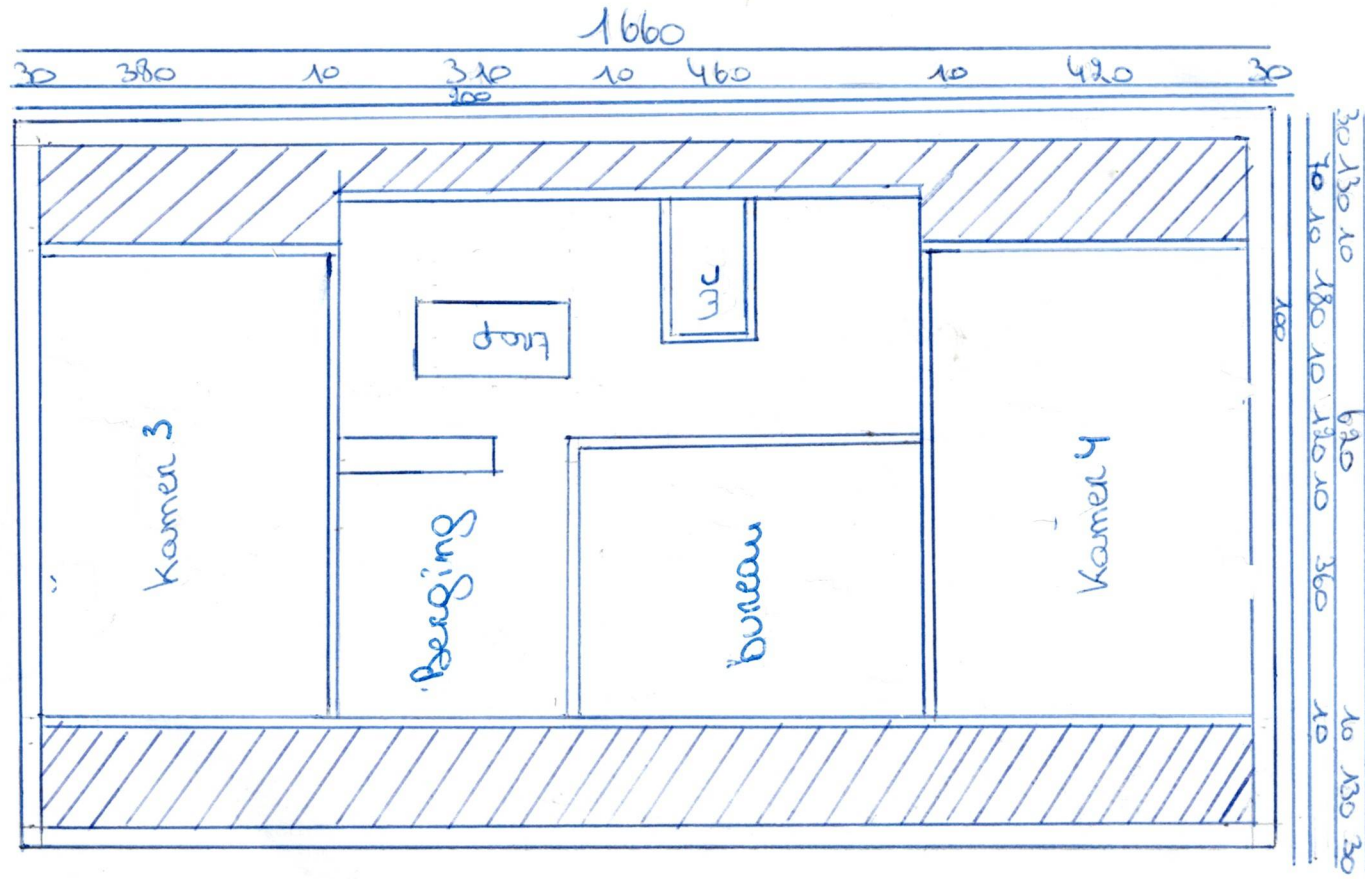

Adres bouwplaats/kadaster gegevens: Kollegeweg 6
 Zoort plan: Grondplan verdieping
 Toestand: Nieuw
 Schaal: 1:100