


960

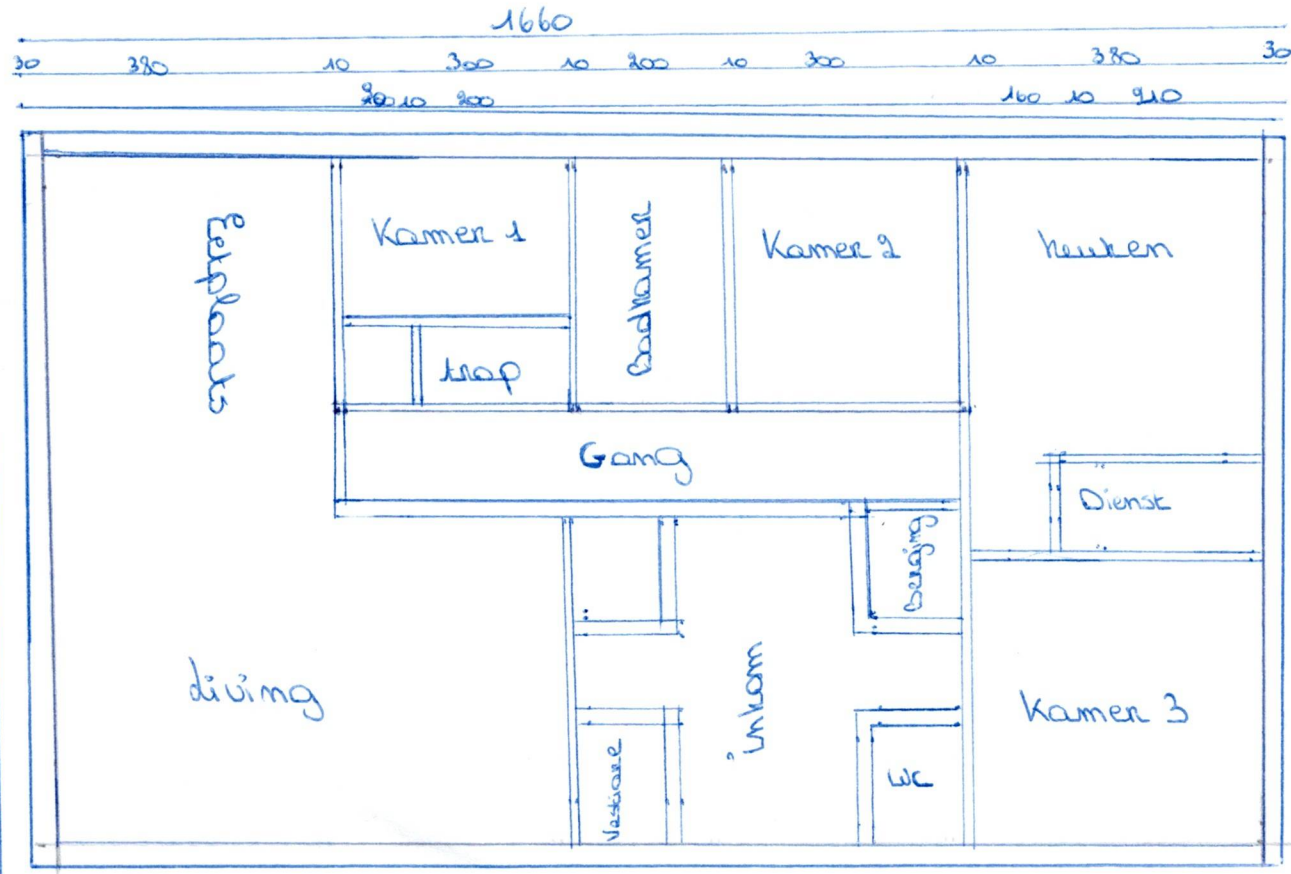

Adres bouwplaats/kadastergegevens: Kattegaten 6
 Soort plan: Grondplan gelijkvloers
 Toestand: Bestaand en Nieuw
 Schaal: 1:100