


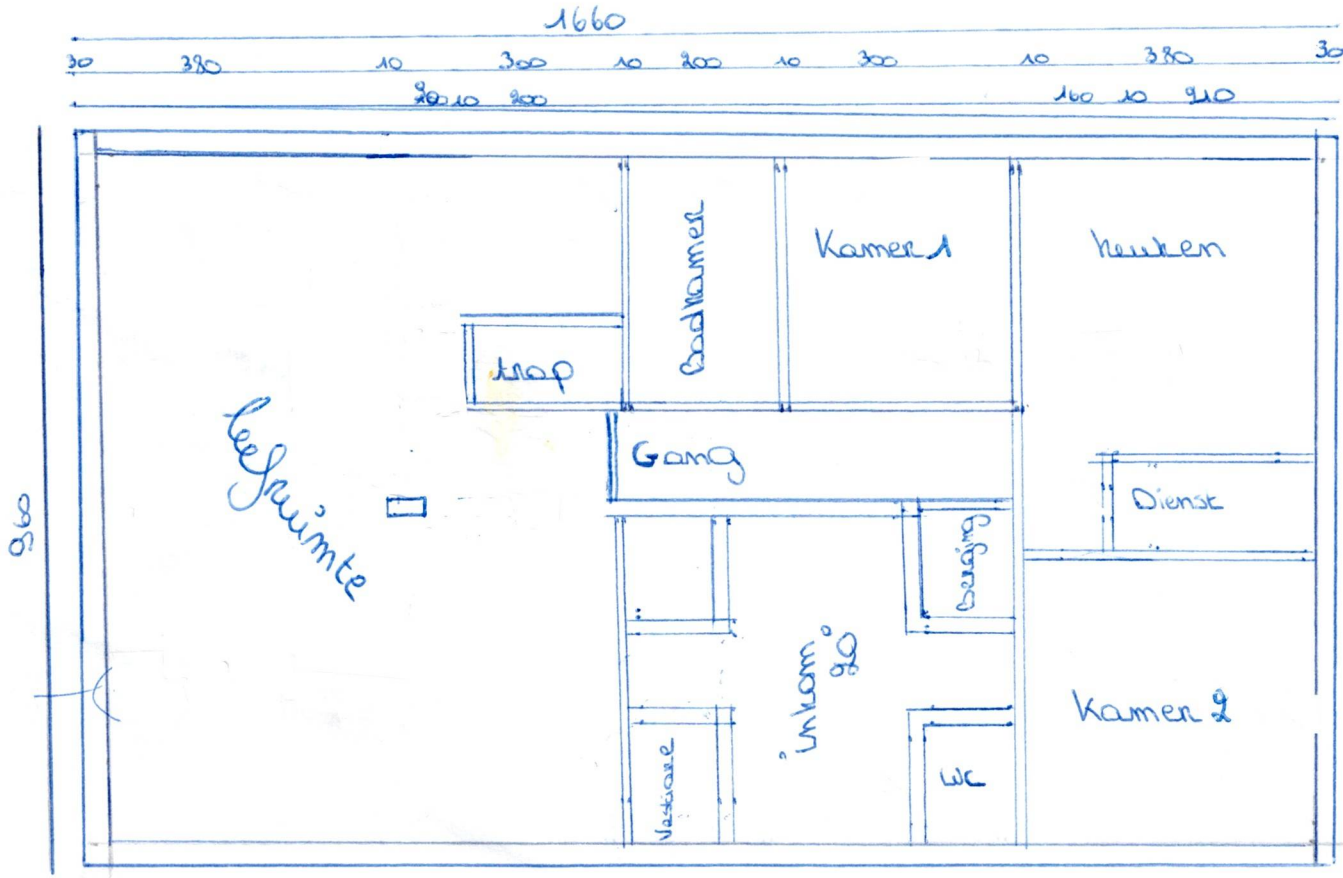

Adres bouwplaats/kadastergegevens: Kattengaverdijk 6
 Soort plan: Grondplan gelijkvloers
 Toestand: Nieuw
 Schaal: 1:100