



Breedte Hoofdgebouw 9,60m

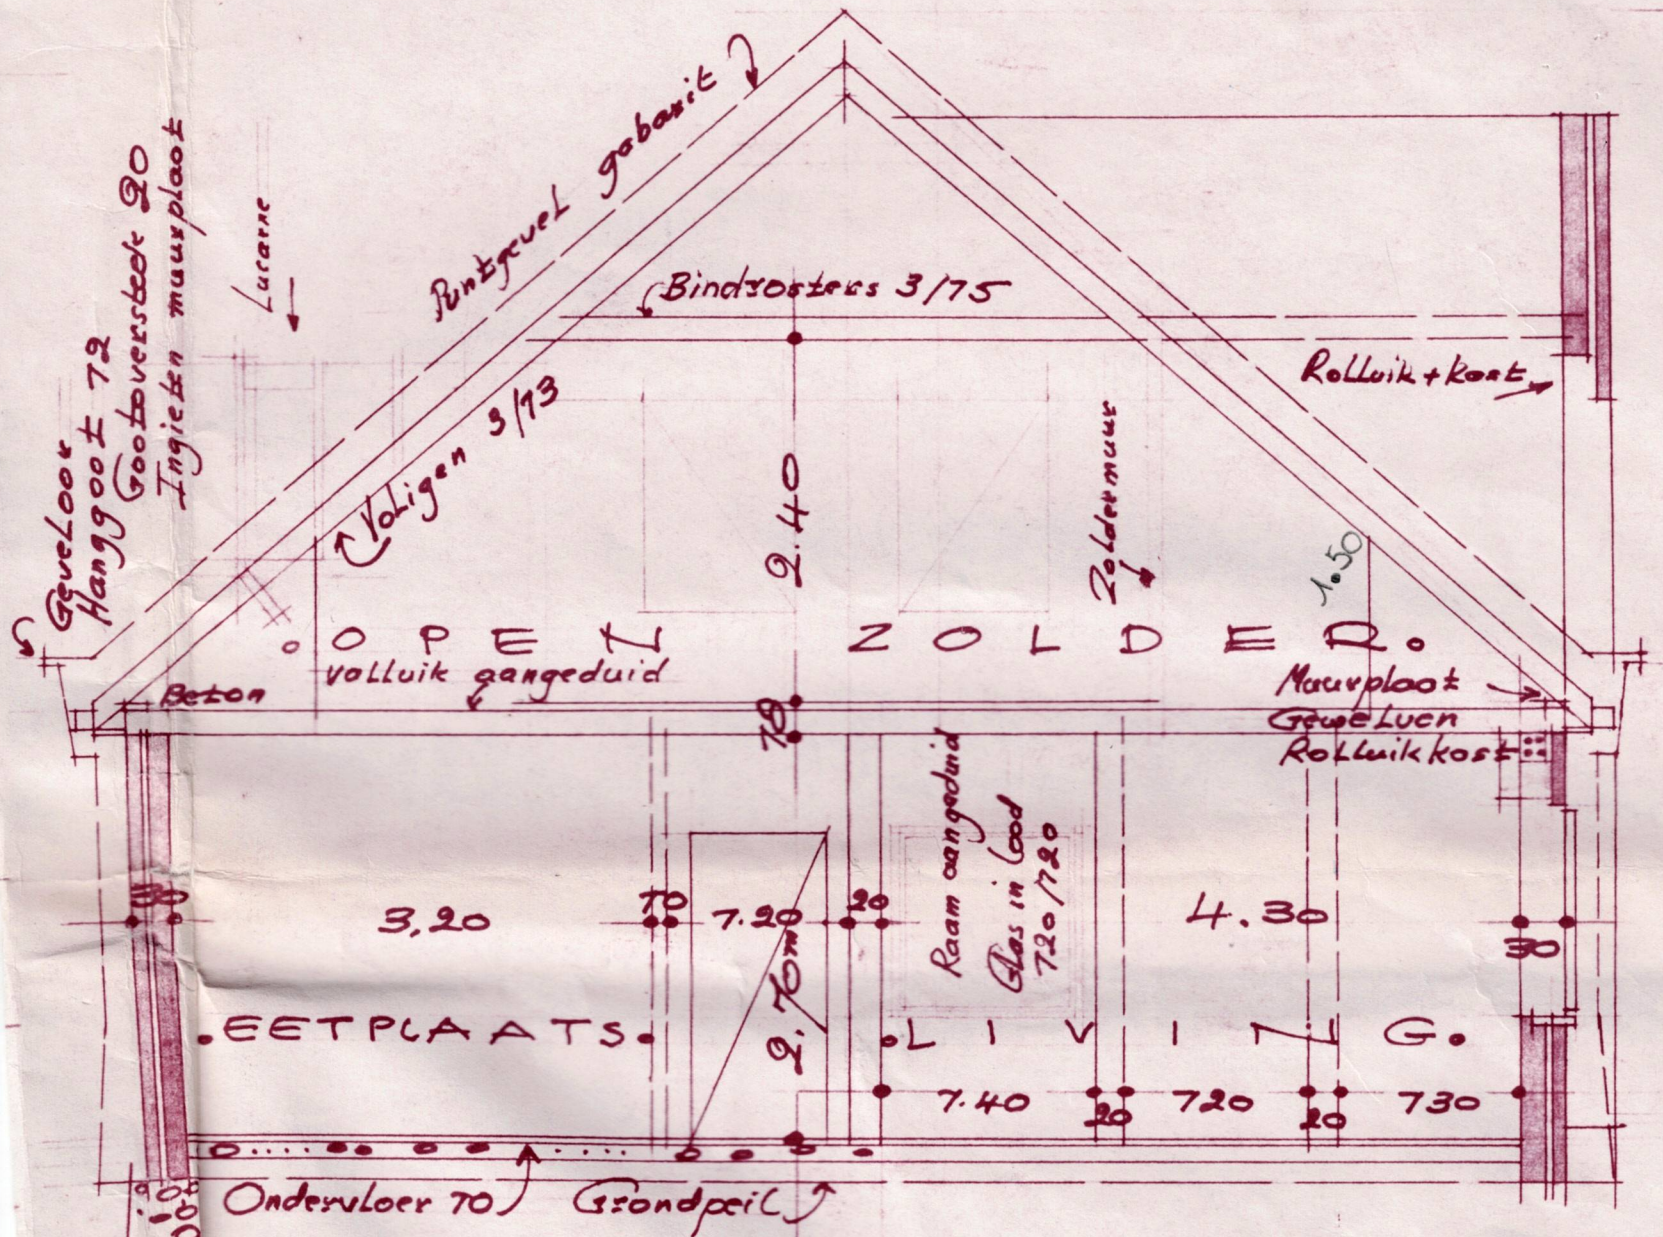

.DWARSE DOORSNIEDE.

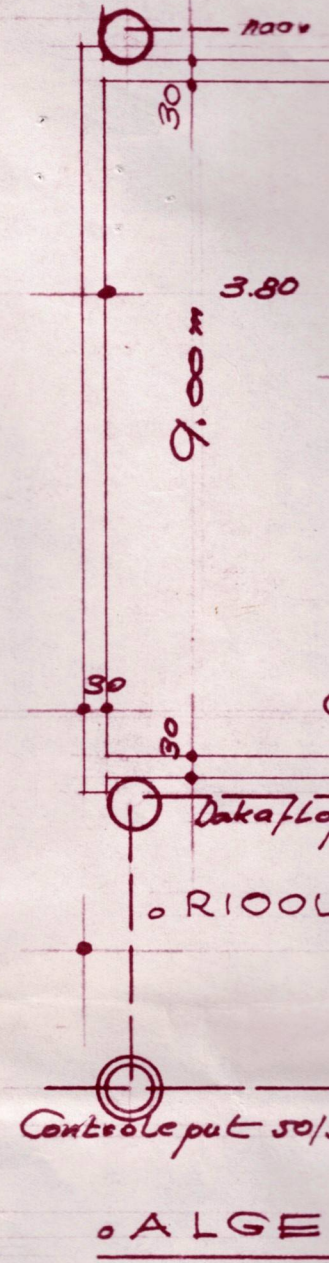

1/25 le grand

breedte 950 40