


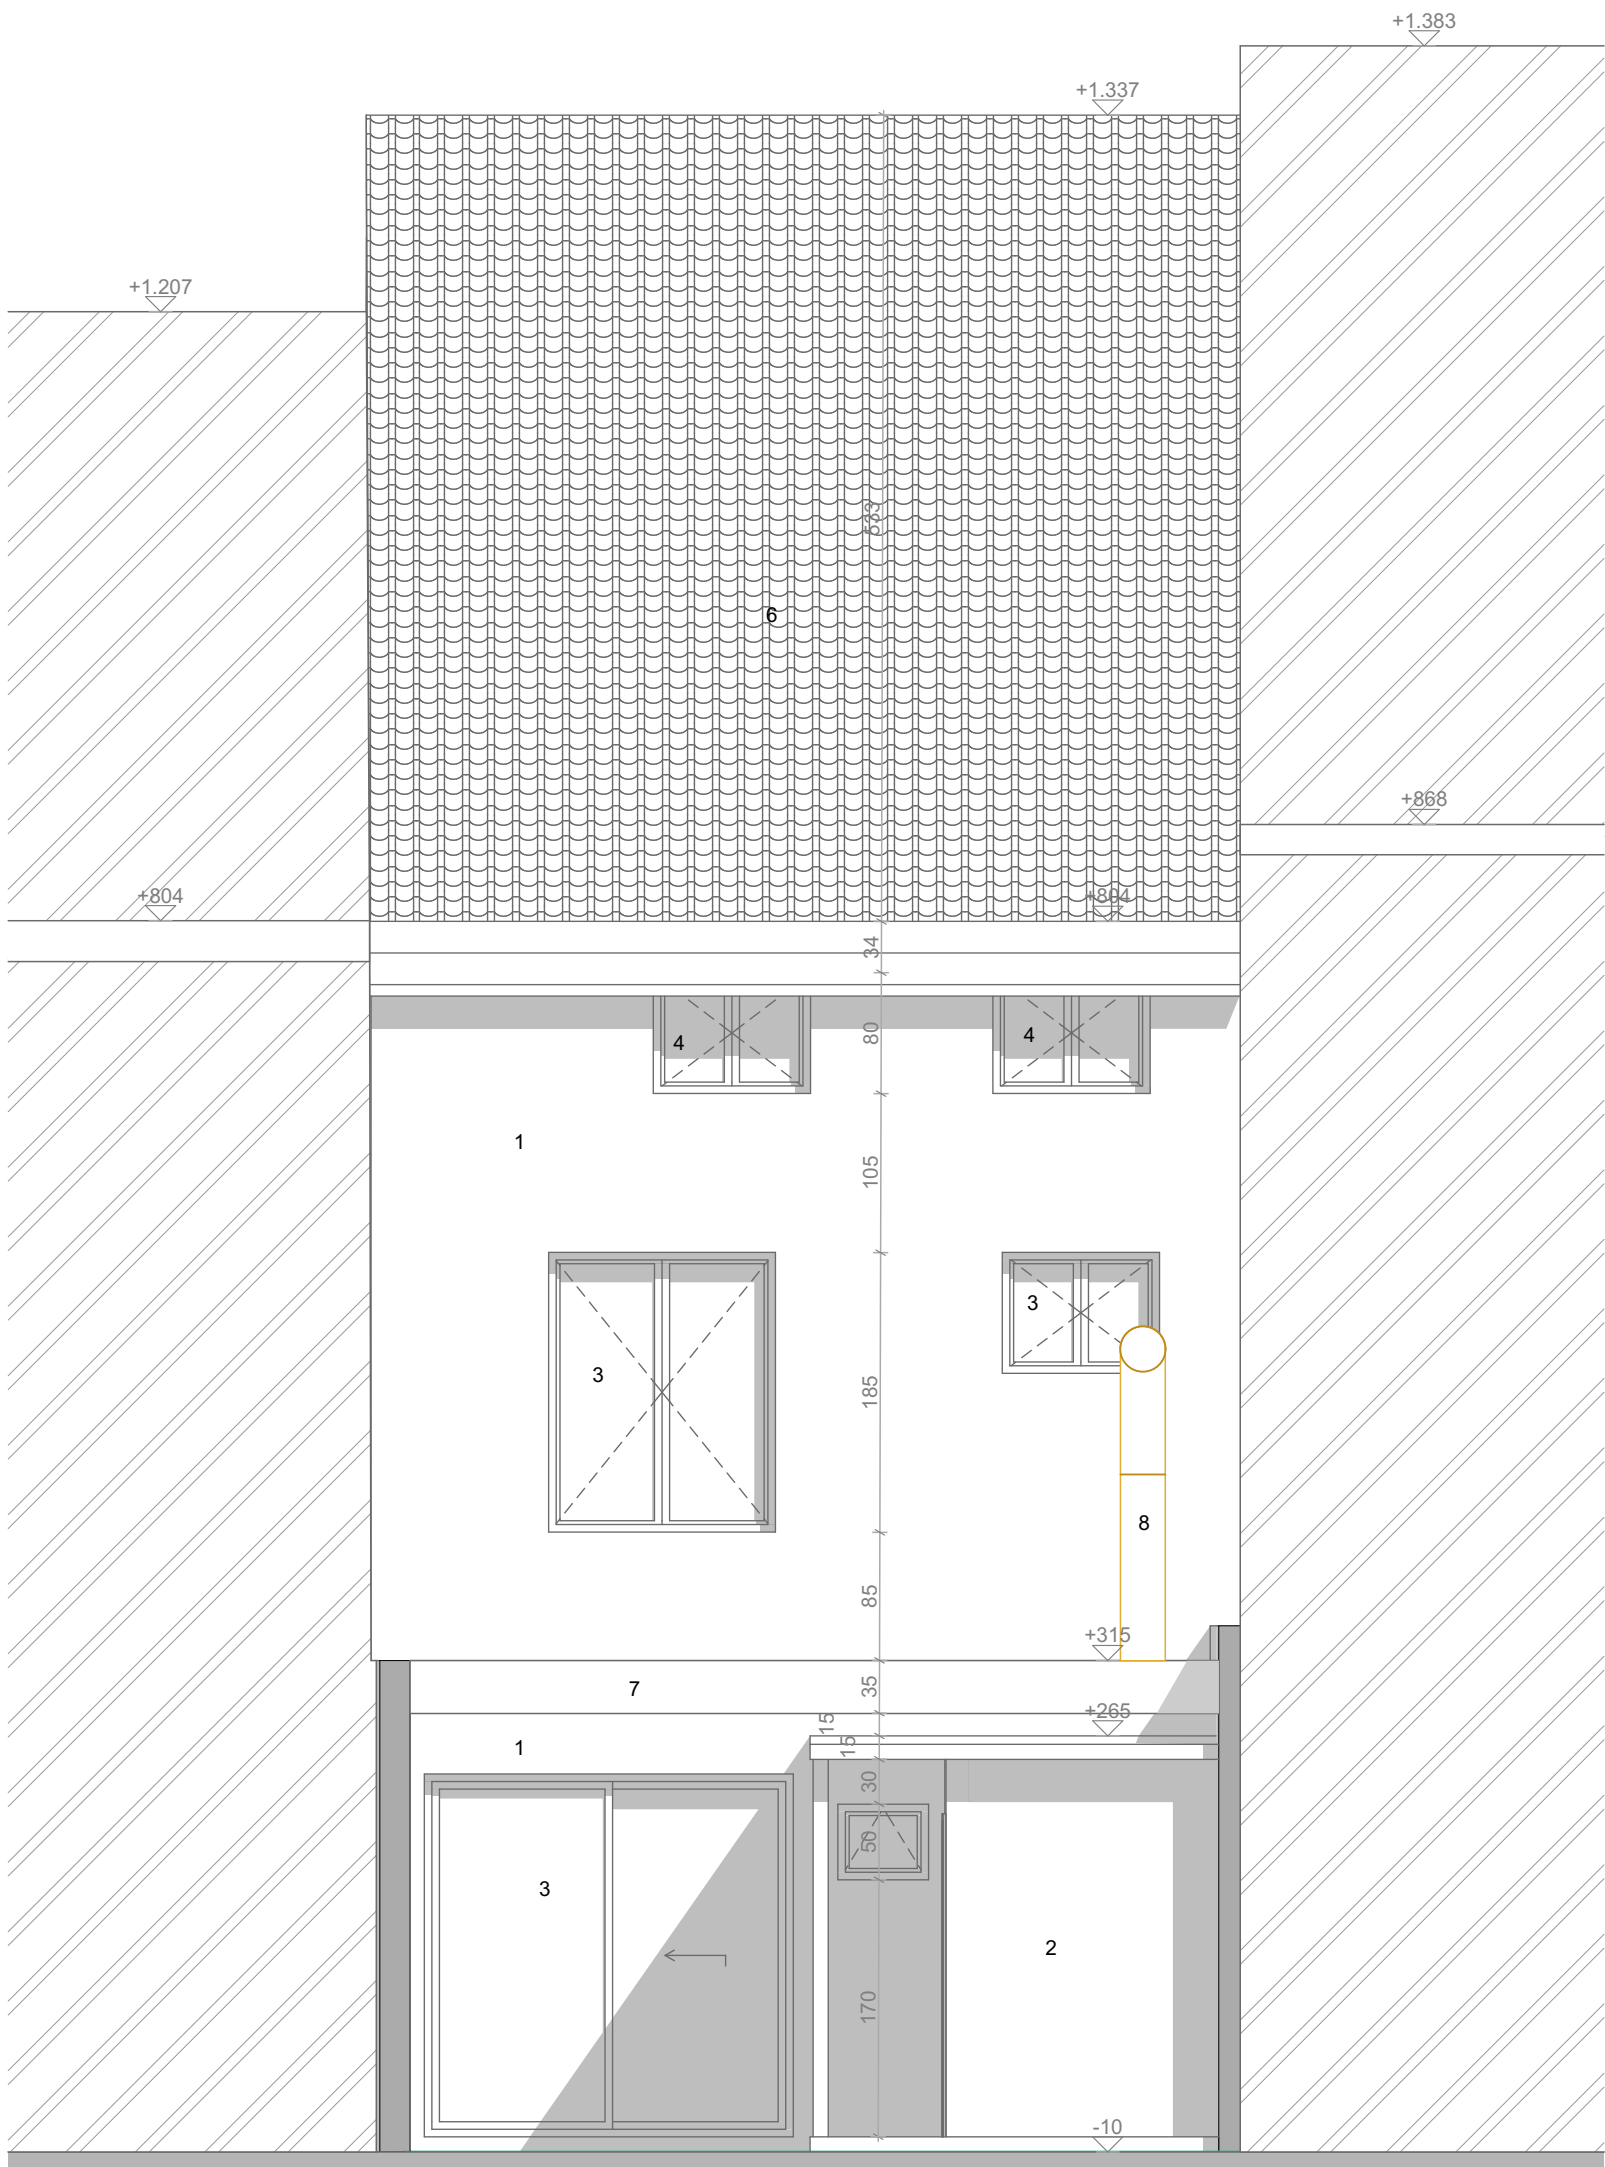

LEGENDE

- 1. Gevel in grijs geschilderd
- 2. Gevel in wit geschilderd
- 3. Buitenschrijnwerk met heldere beglazing in wit pvc
- 4. Buitenschrijnwerk met heldere beglazing in bruin hout
- 5. Dorpel in blauwe hardsteen
- 6. Dakpannen in antraciet
- 7. kroonlijst in wit geschilderd
- 8. afvoer dampkap

Project: Regularisatie Woonst met horeca

Bouwplaats: Wondelgemstraat 119,
9000 Gent
Kadaster: Afdeling 10, Sectie A, 66R

Architect :
HELLEBUYCK ARCHITECTEN COMM.V.
Vriendschapstraat 37
9040 Gent- Sint Amandsberg

PLANNR:BA_WON119_G_N_A

DATUM : 01/10/2025

Plan: Nieuwe Toestand Achtergevel

Bouwheer: Abdilkadir Celikler
Adres: Wondelgemstraat 119,
9000 Gent

tel. +32(0) 487 859 437
e-mail : info@hellebuyckarchitecten.eu
hellebuyckarchitecten.eu

SCHAAL :1:50



1:50