


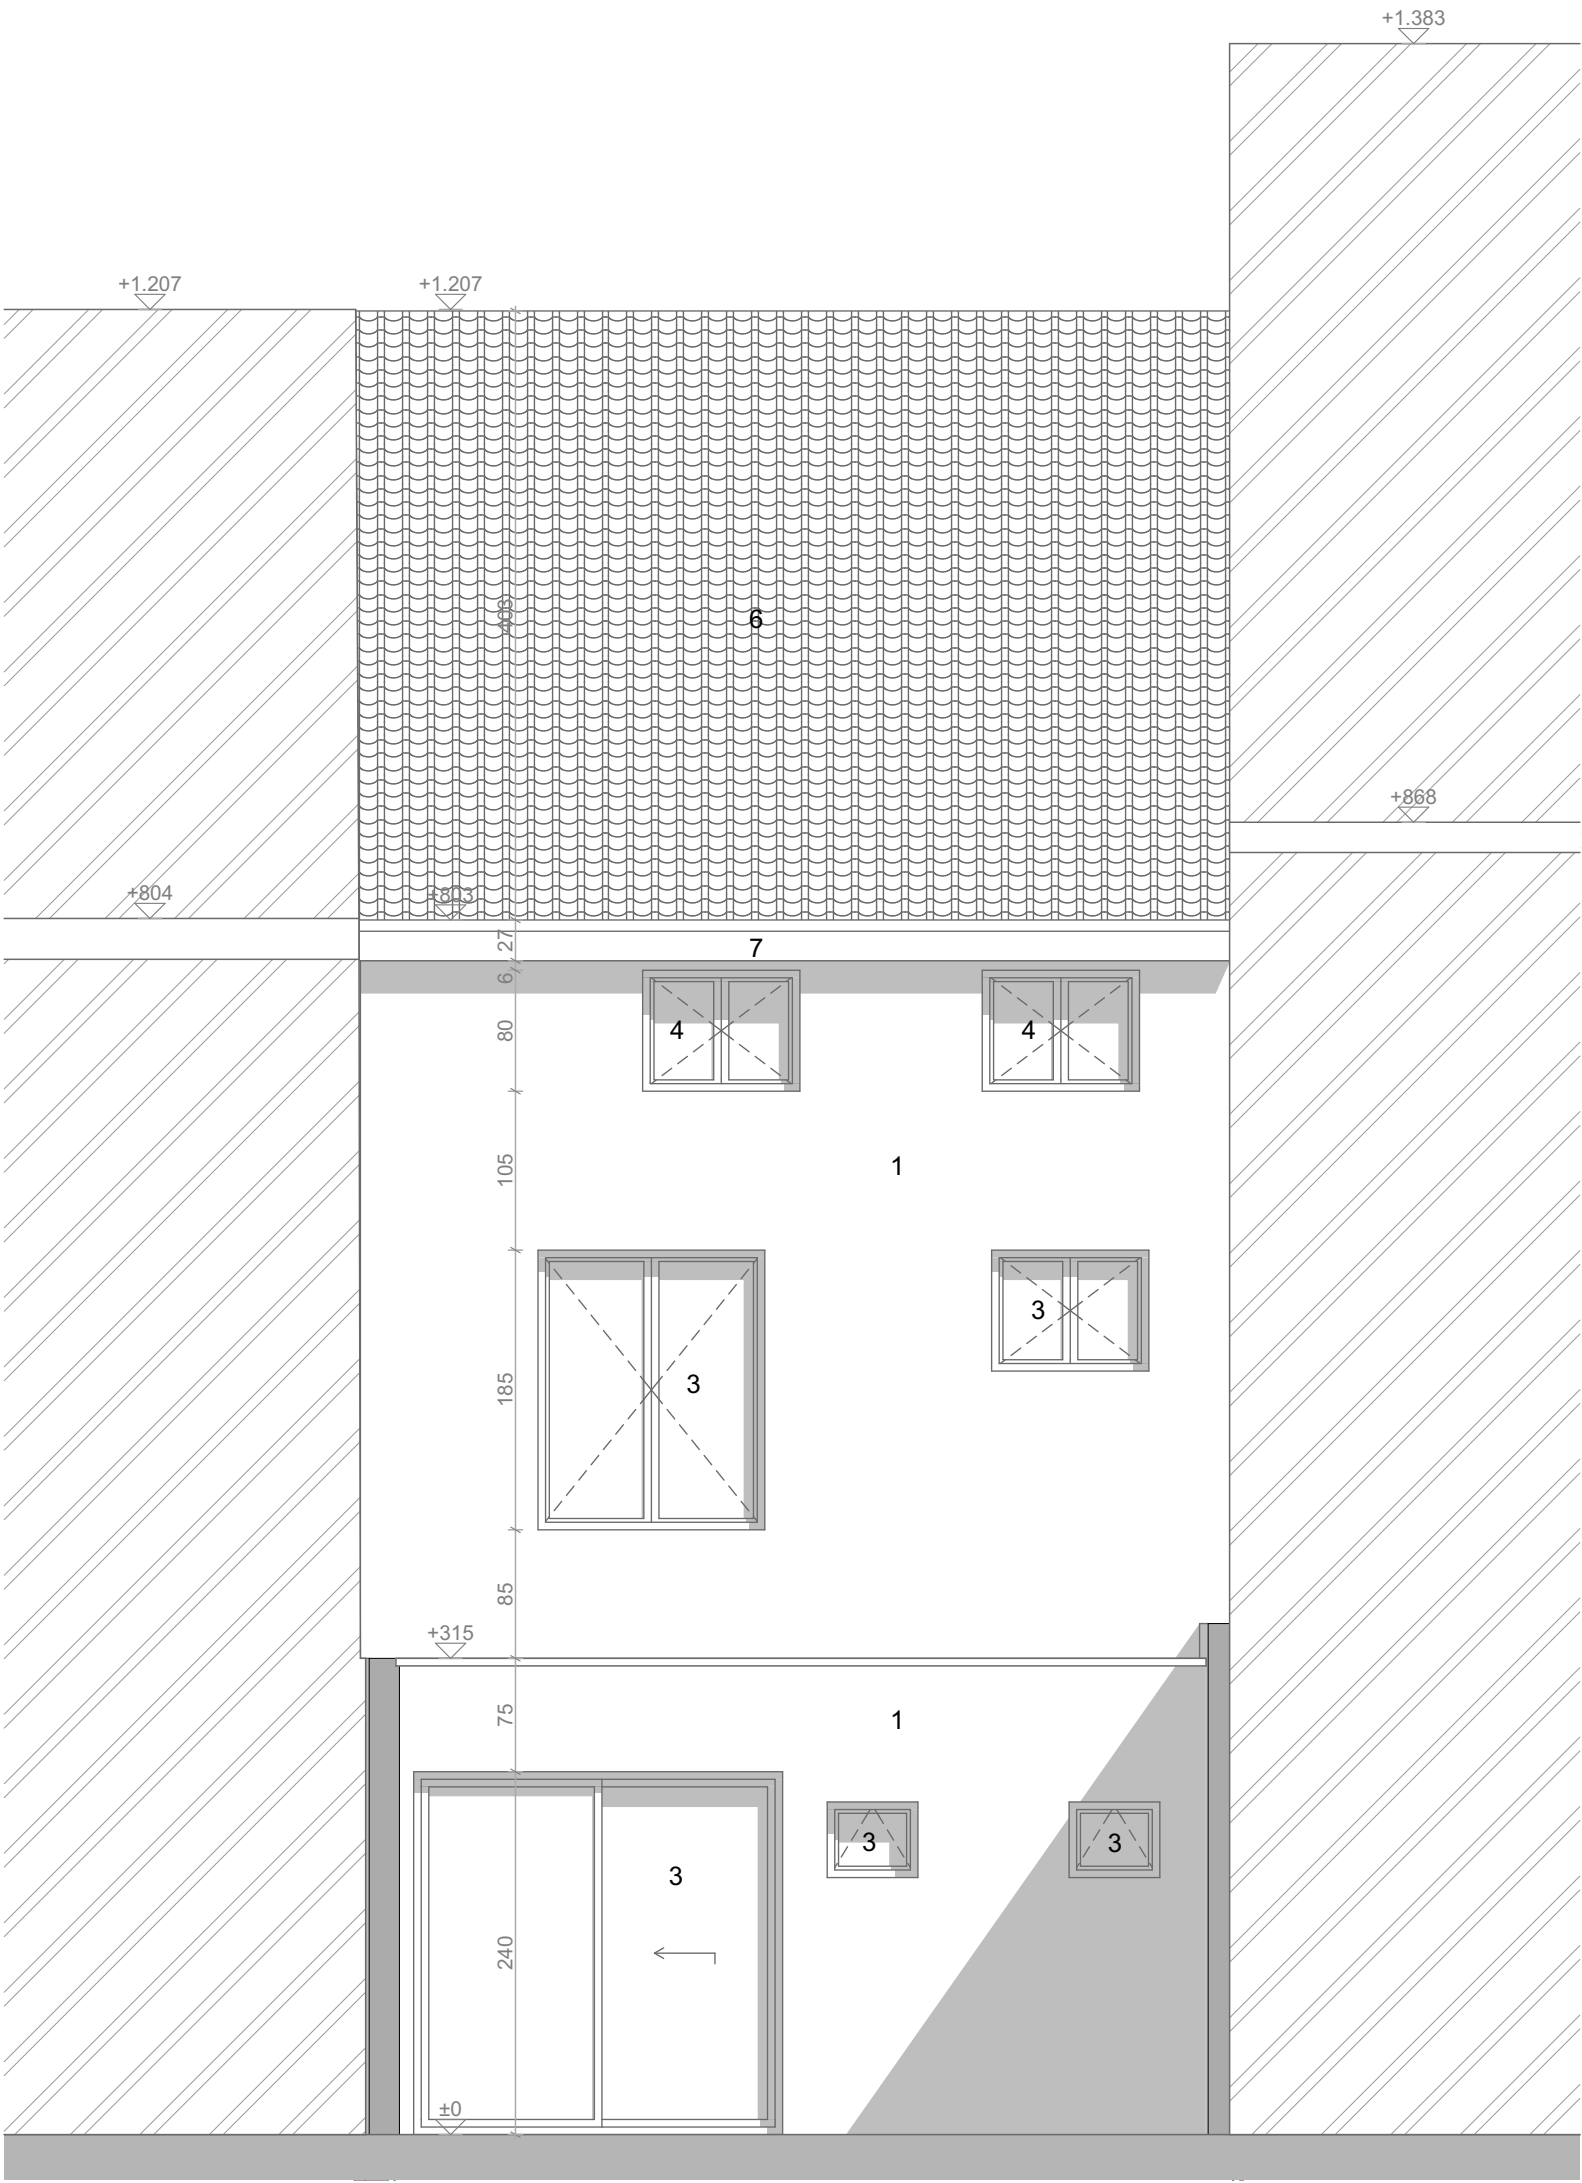

LEGENDE

1. Gevel in grijs gecementeerd
2. Gevel in grijs geschilderd
3. Buitenschrijnwerk met heldere beglazing in wit pvc
4. Buitenschrijnwerk met heldere beglazing in wit hout
5. Dorpel in blauwe hardsteen
6. Dakpannen in rood
7. kroonlijst in bruin

Project: Regularisatie Woonst met horeca

Bouwplaats: Wondelgemstraat 119,
9000 Gent
Kadaster: Afdeling 10, Sectie A, 66R

Architect :
HELLEBUYCK ARCHITECTEN COMM.V.
Vriendschapstraat 37
9040 Gent- Sint Amandsberg

tel. +32(0) 487 859 437
e-mail : info@hellebuyckarchitecten.eu
hellebuyckarchitecten.eu

PLANNR:BA_WON119_G_V_A

DATUM : 01/10/2025

SCHAAL :1:50



Plan: Vergunde Toestand Achtergevel

Bouwheer: Abdilkadir Celikler
Adres: Wondelgemstraat 119,
9000 Gent