


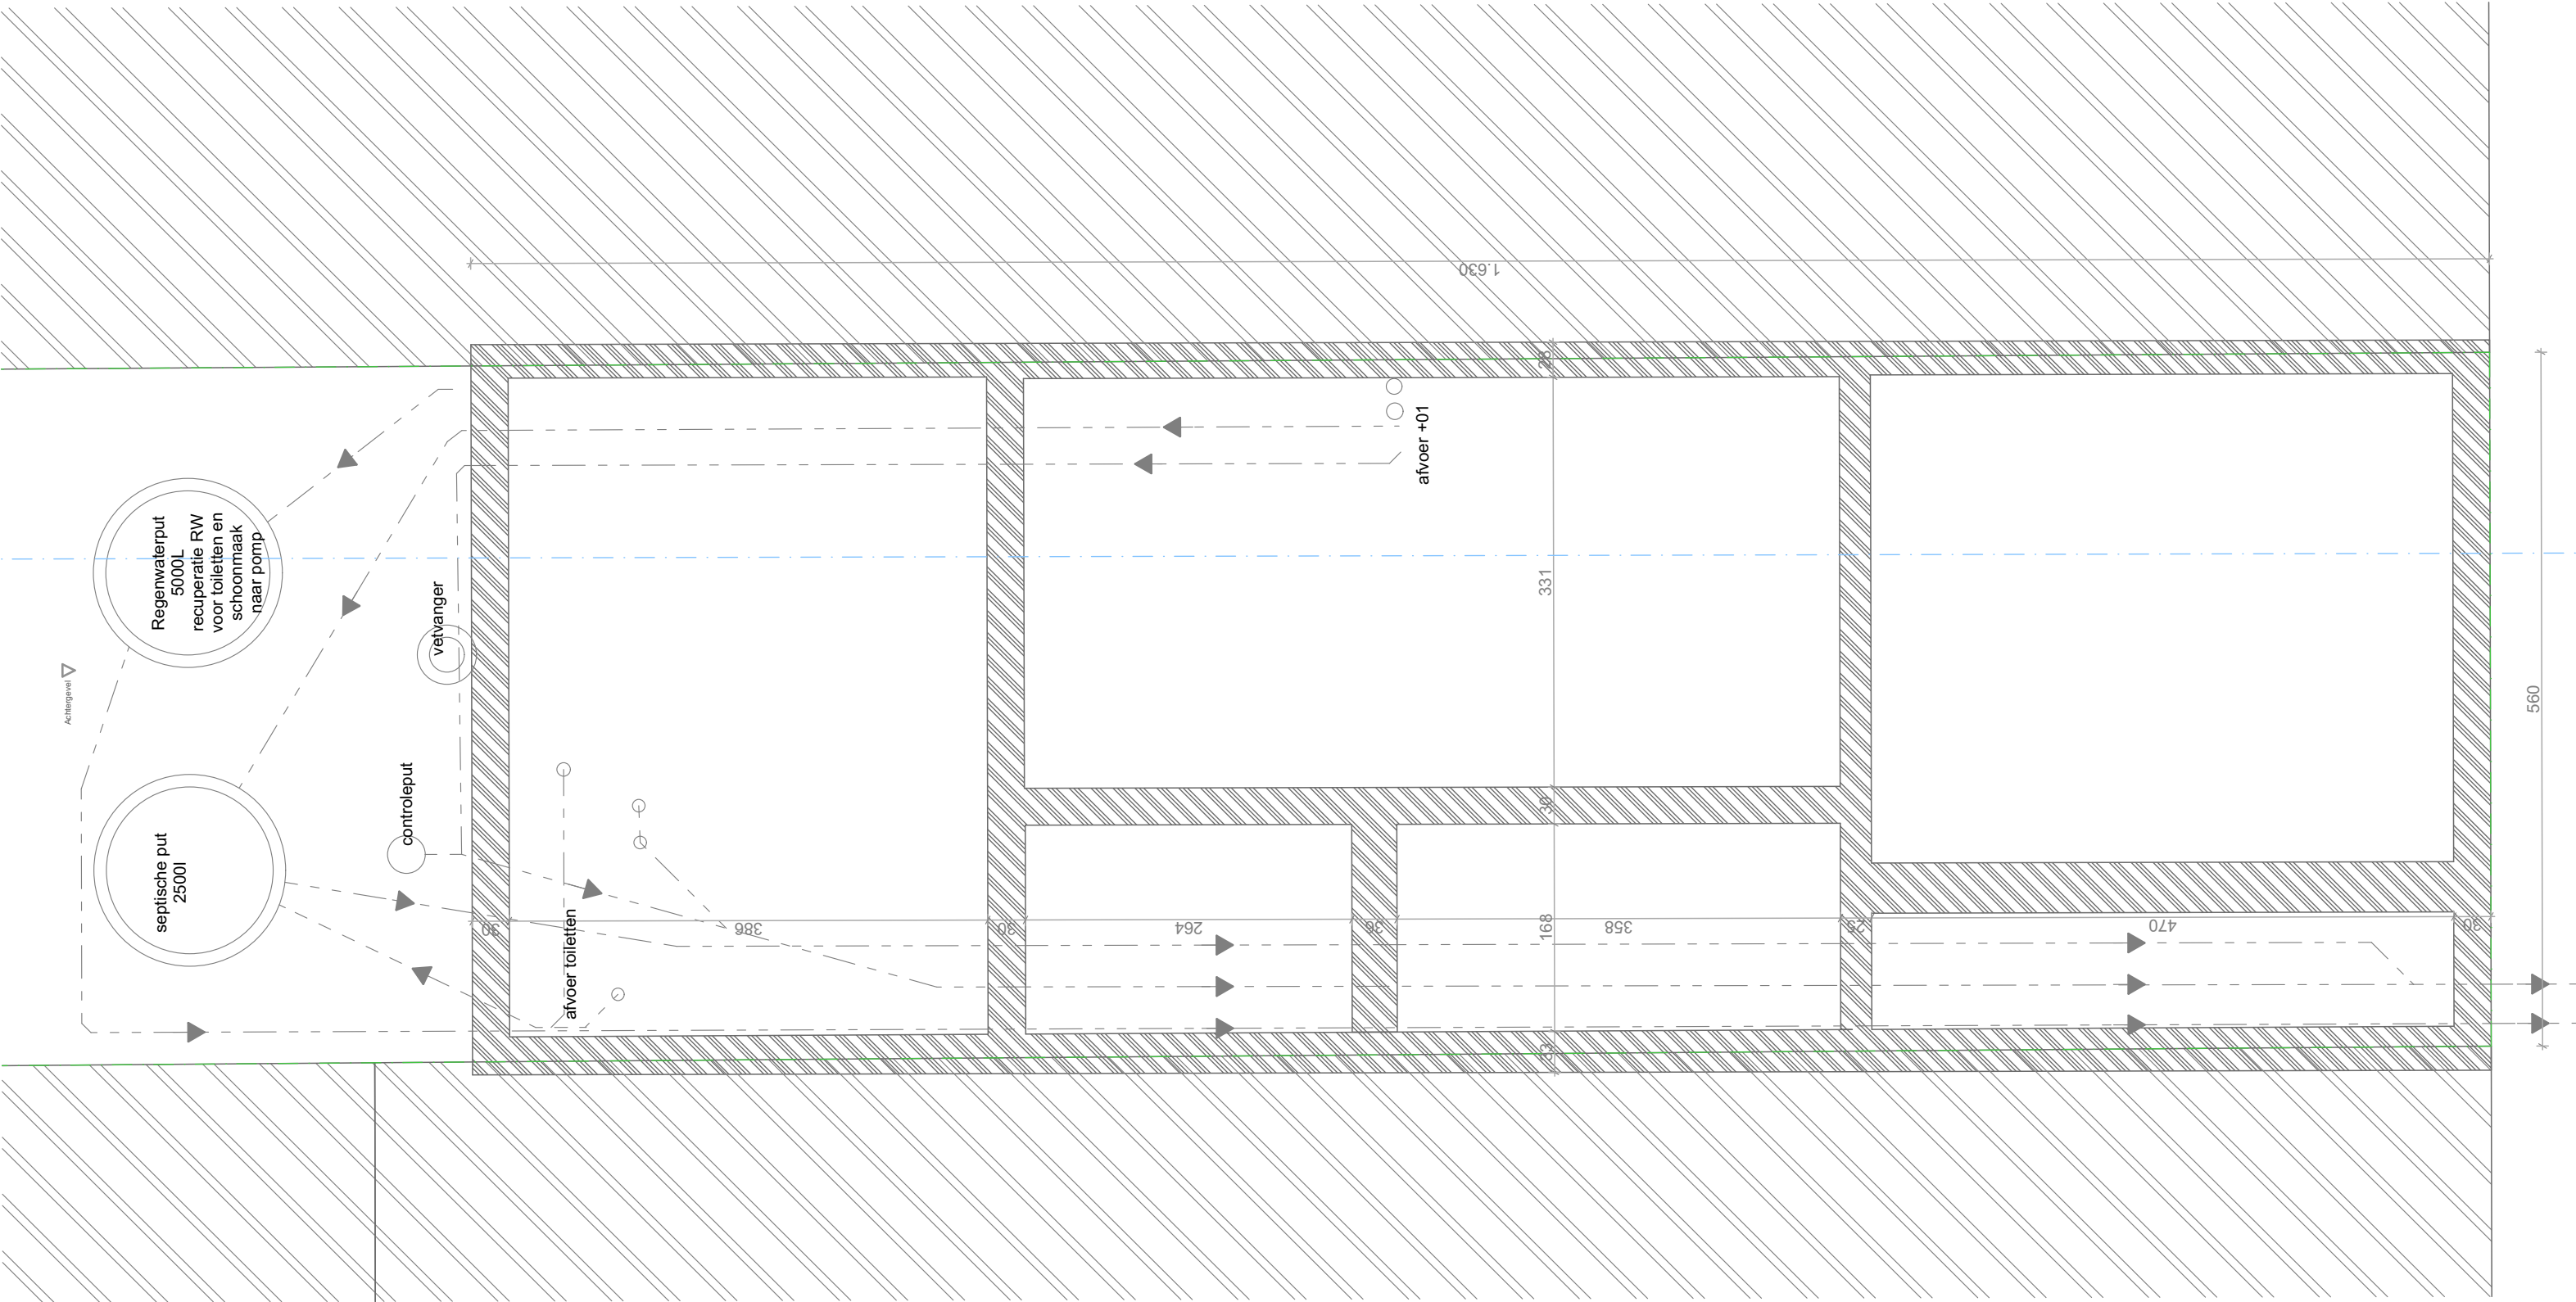

Project: Regularisatie Woonst met horeca

Plan: Vergunde Toestand Fundering en rioleringsplan

Bouwplaats: Wondelgemstraat 119,
9000 Gent
Kadaster: Afdeling 10, Sectie A, 66R

Bouwheer: Abdilkadir Celikler
Adres: Wondelgemstraat 119,
9000 Gent

Architect :
HELLEBUYCK ARCHITECTEN COMM.V.
Vriendschapstraat 37
9040 Gent- Sint Amandsberg

tel. +32(0) 487 859 437
e-mail : info@hellebuyckarchitecten.eu
hellebuyckarchitecten.eu

PLANNR: BA_WON119_P_V_-01

DATUM : 01/10/2025

SCHAAL : 1:50



1:50