


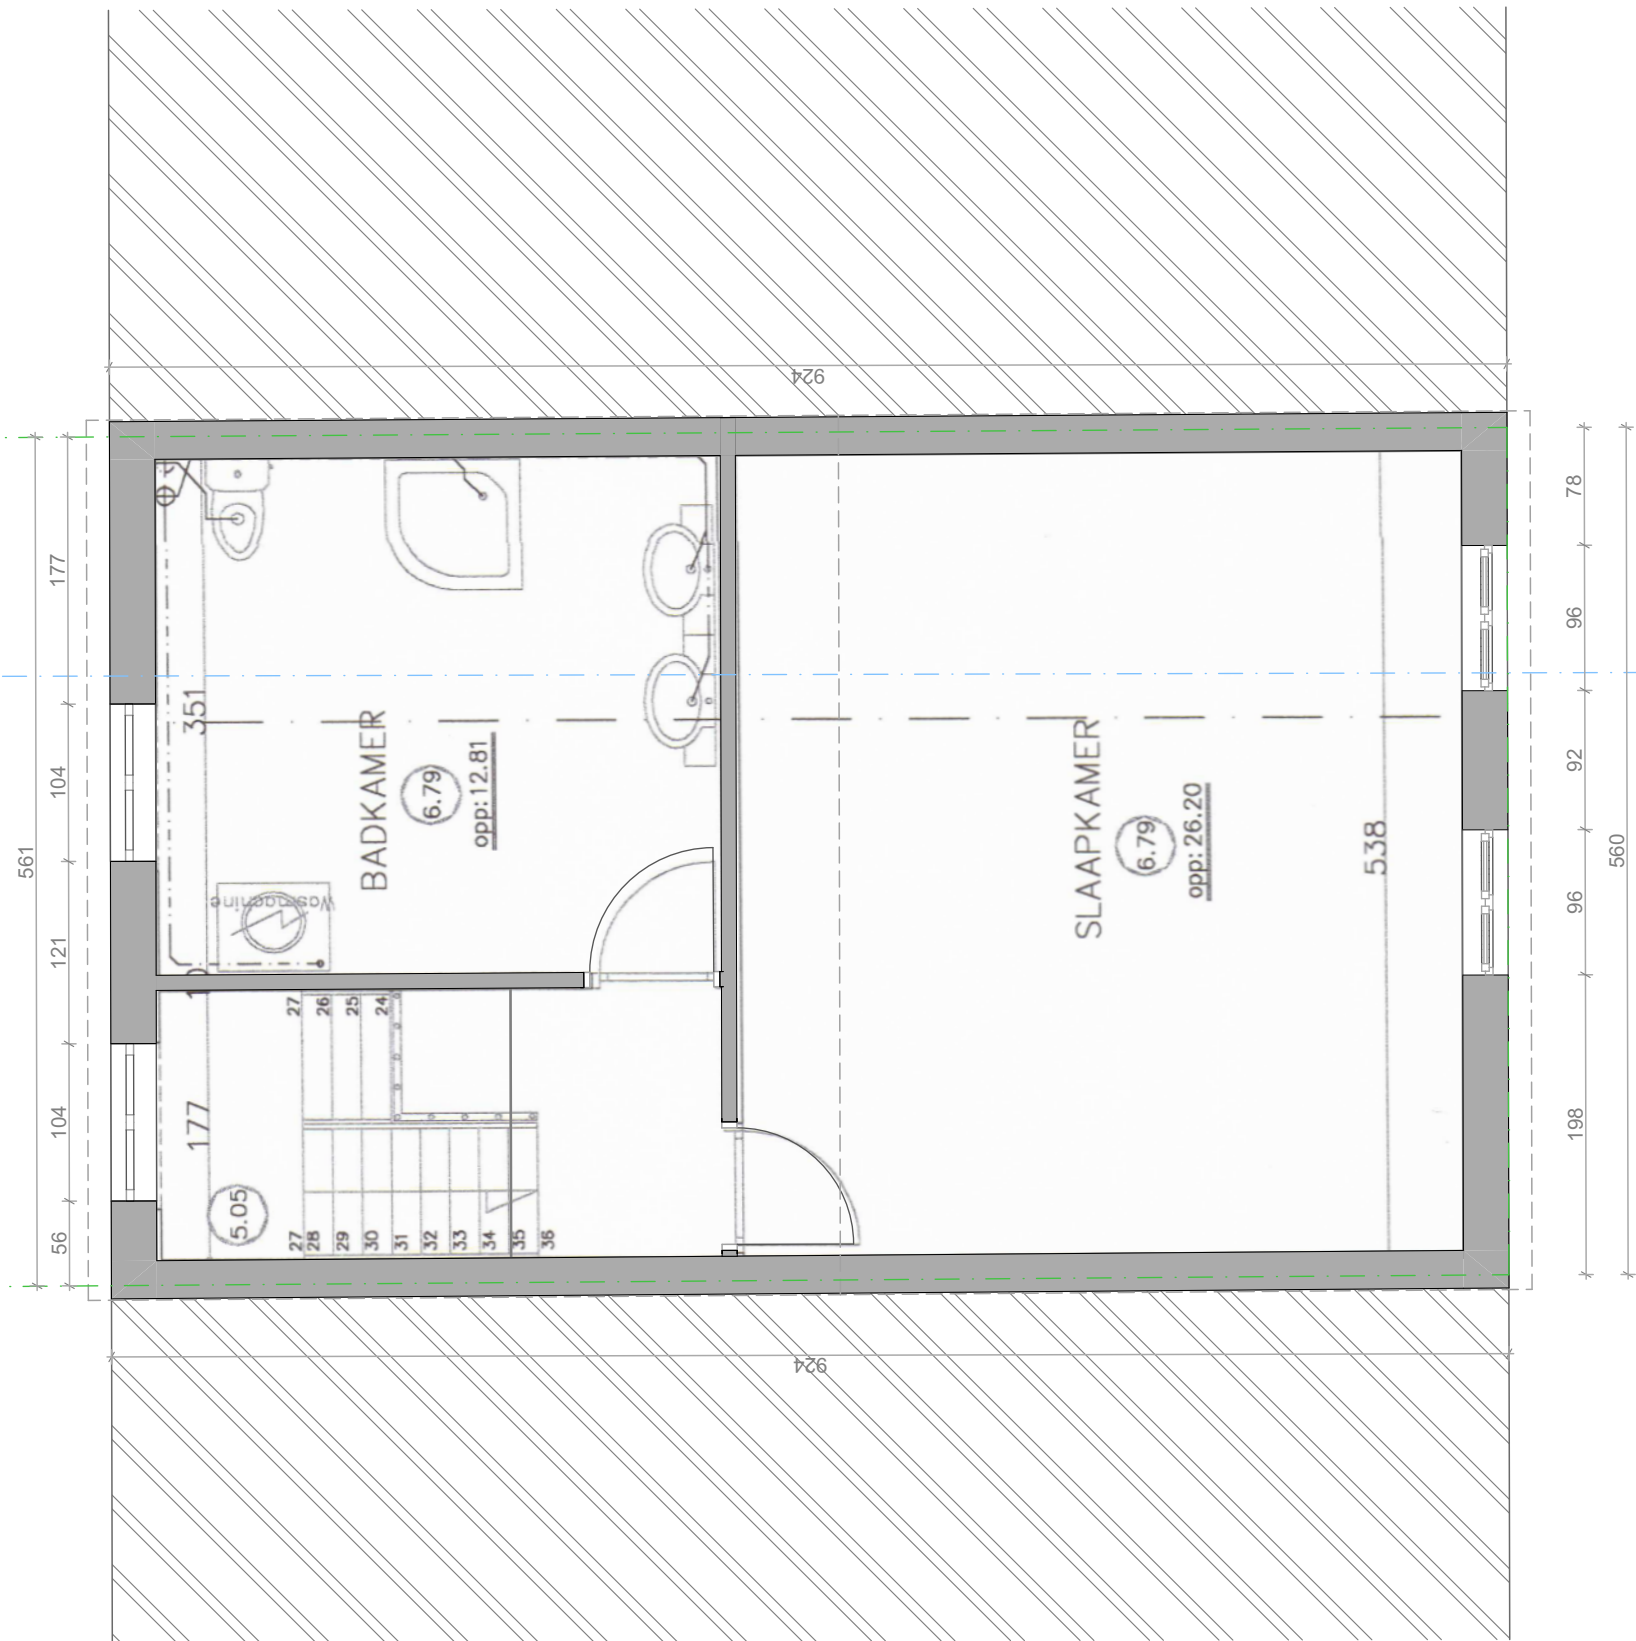

**Project:** Regularisatie Woonst met horeca

**Plan:** Vergunde Toestand +02

**Bouwplaats:** Wondelgemstraat 119,  
9000 Gent  
**Kadaster:** Afdeling 10, Sectie A, 66R

**Bouwheer:** Abdilkadir Celikler  
**Adres:** Wondelgemstraat 119,  
9000 Gent

**Architect :**  
HELLEBUYCK ARCHITECTEN COMM.V.  
Vriendschapstraat 37  
9040 Gent- Sint Amandsberg

tel. +32(0) 487 859 437  
e-mail : [info@hellebuyckarchitecten.eu](mailto:info@hellebuyckarchitecten.eu)  
[hellebuyckarchitecten.eu](http://hellebuyckarchitecten.eu)

PLANNR: BA\_WON119\_P\_V\_+02

DATUM : 01/10/2025

SCHAAL : 1:50



1:50