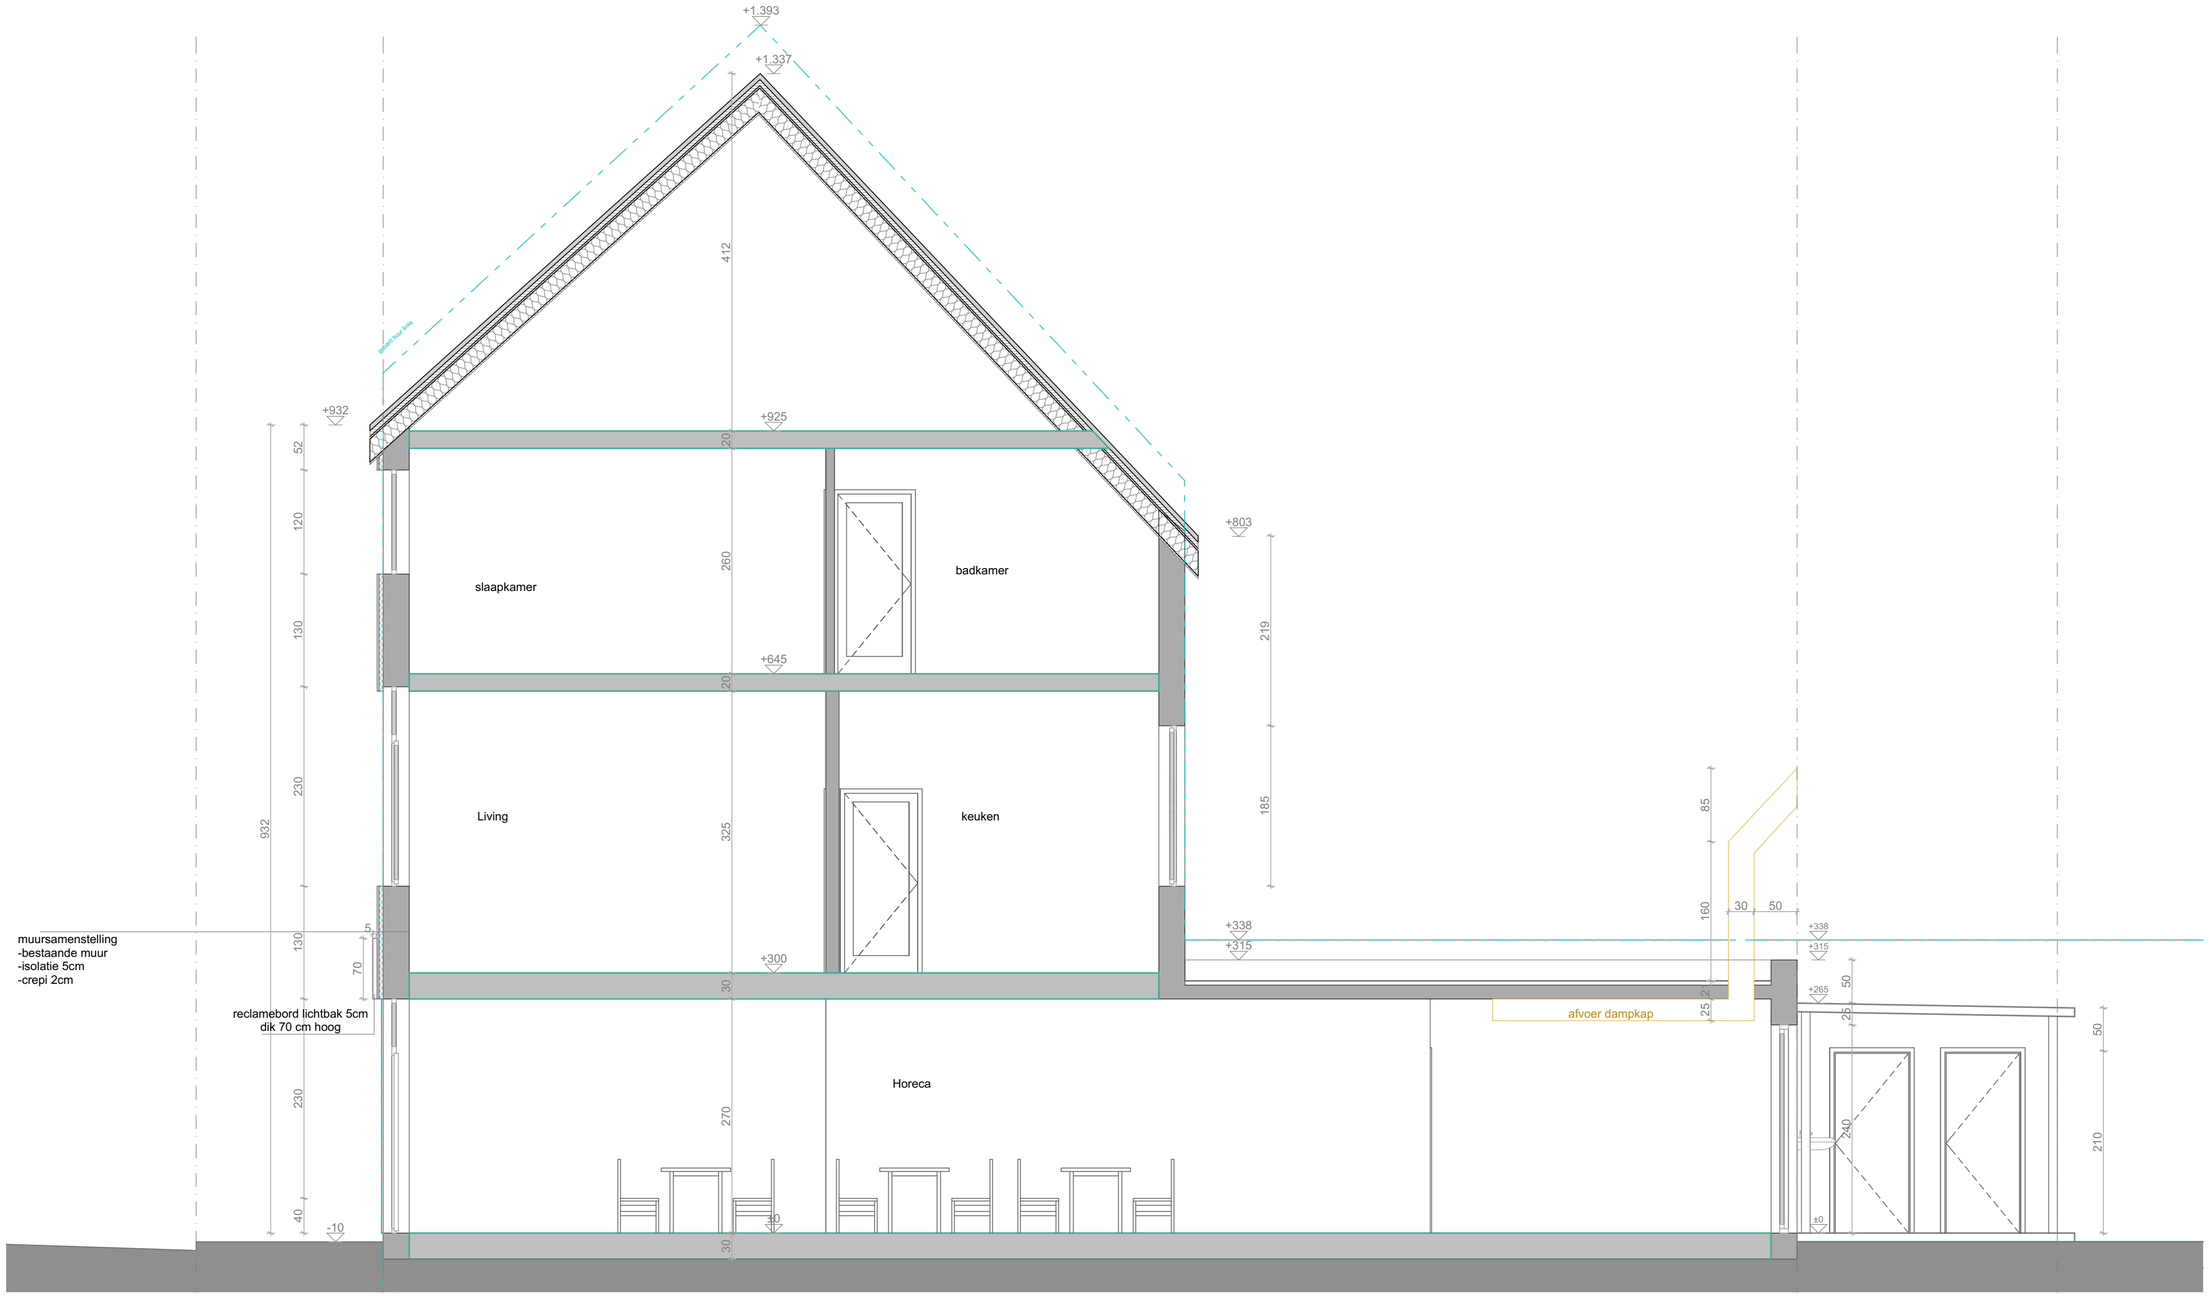

Project: Regularisatie Woonst met horeca	**Bouwplaats:** Wondelgemstraat 119, 9000 Gent **Kadaster:** Afdeling 10, Sectie A, 66R	**Architect :** HELLEBUYCK ARCHITECTEN COMM.V. Vriendschapstraat 37 9040 Gent- Sint Amandsberg tel. +32(0) 487 859 437 *e-mail : info@hellebuyckarchitecten.eu* *hellebuyckarchitecten.eu*
Plan: Nieuwe Toestand Snede	**Bouwheer:** Abdilkadir Celikler **Adres:** Wondelgemstraat 119, 9000 Gent	

PLANNR: BA_WON119_S_N_1

DATUM : 01/10/2025

SCHAAL : 1:50

1:50

1m 5m