


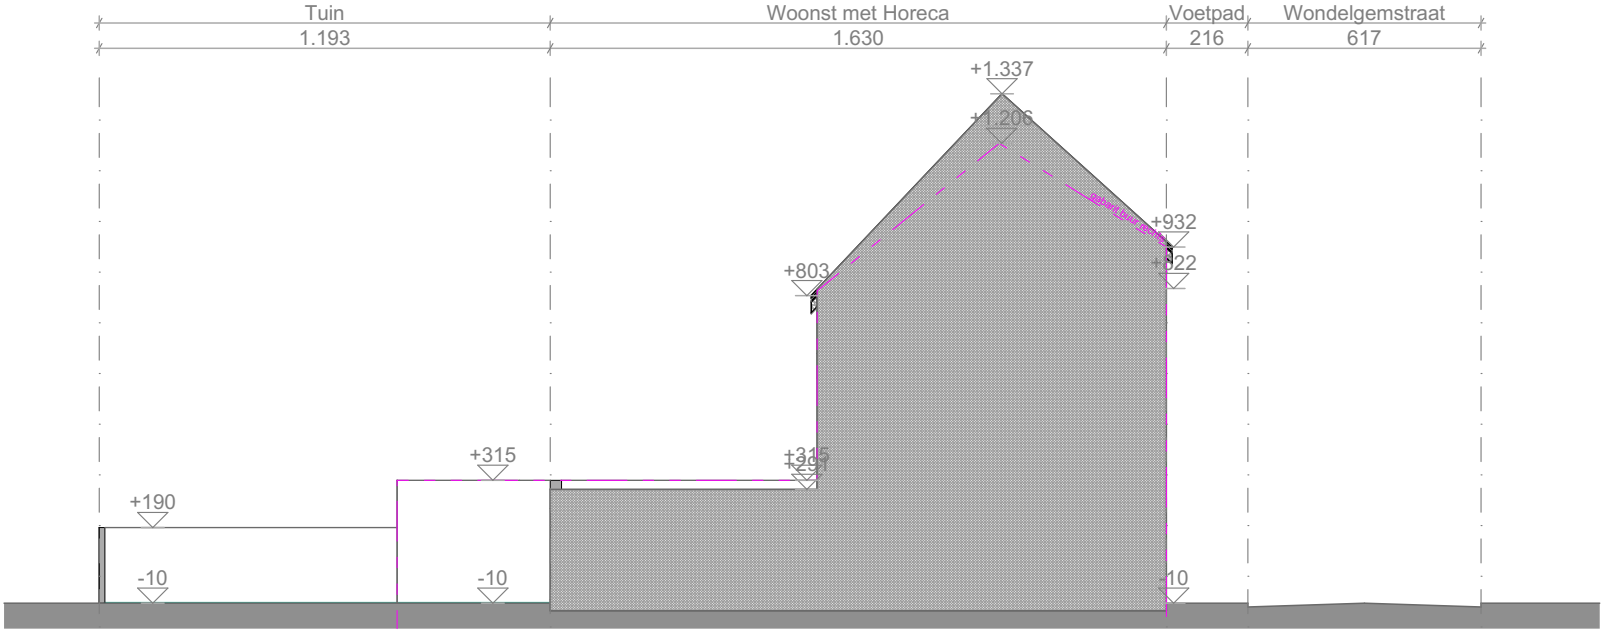

Project: Regularisatie Woonst met horeca	Bouwplaats: Wondelgemstraat 119, 9000 Gent Kadaster: Afdeling 10, Sectie A, 66R	Architect : HELLEBUYCK ARCHITECTEN COMM.V. Vriendschapstraat 37 9040 Gent- Sint Amandsberg	PLANNR: BA_WON119_T_B_2 DATUM : 01/10/2025 SCHAAL : 1:50
Plan: Bestaande Toestand Terreinprofiel	Bouwheer: Abdilkadir Celikler Adres: Wondelgemstraat 119, 9000 Gent	tel. +32(0) 487 859 437 e-mail : info@hellebuyckarchitecten.eu hellebuyckarchitecten.eu	1:200 1m 5m