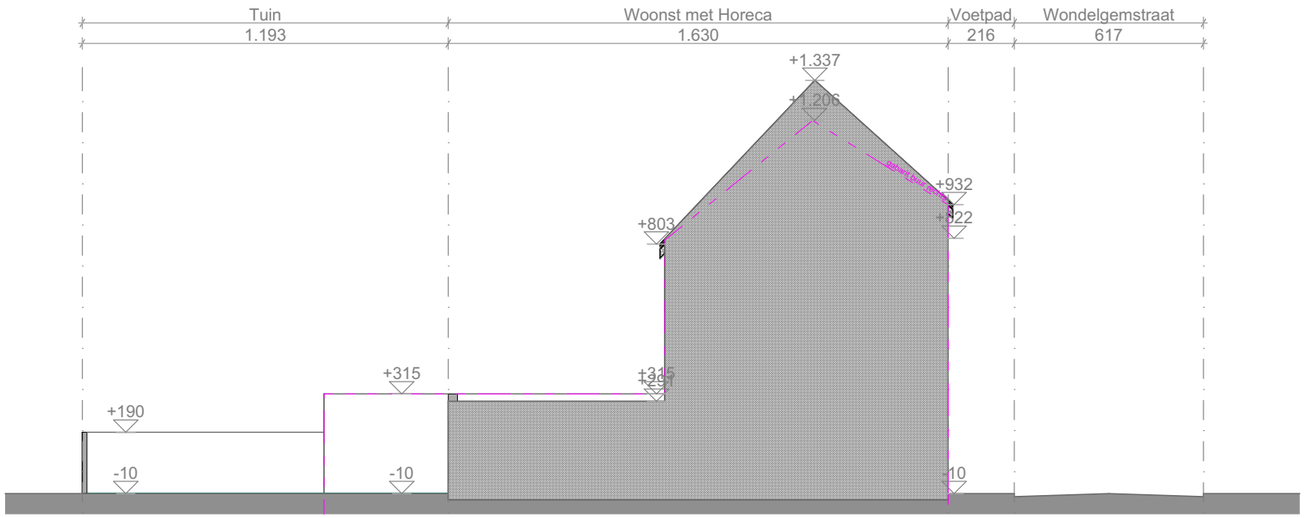

Project: Regularisatie Woonst met horeca	**Bouwplaats:** Wondelgemstraat 119, 9000 Gent **Kadaster:** Afdeling 10, Sectie A, 66R	**Architect :** HELLEBUYCK ARCHITECTEN COMM.V. Vriendschapstraat 37 9040 Gent- Sint Amandsberg tel. +32(0) 487 859 437 *e-mail : info@hellebuyckarchitecten.eu* *hellebuyckarchitecten.eu*	PLANNR: BA_WON119_T_N_2 DATUM : 01/10/2025 SCHAAL : 1:50
Plan: Nieuwe Toestand Terreinprofiel	**Bouwheer:** Abdilkadir Celikler **Adres:** Wondelgemstraat 119, 9000 Gent		1:200 1m 5m