



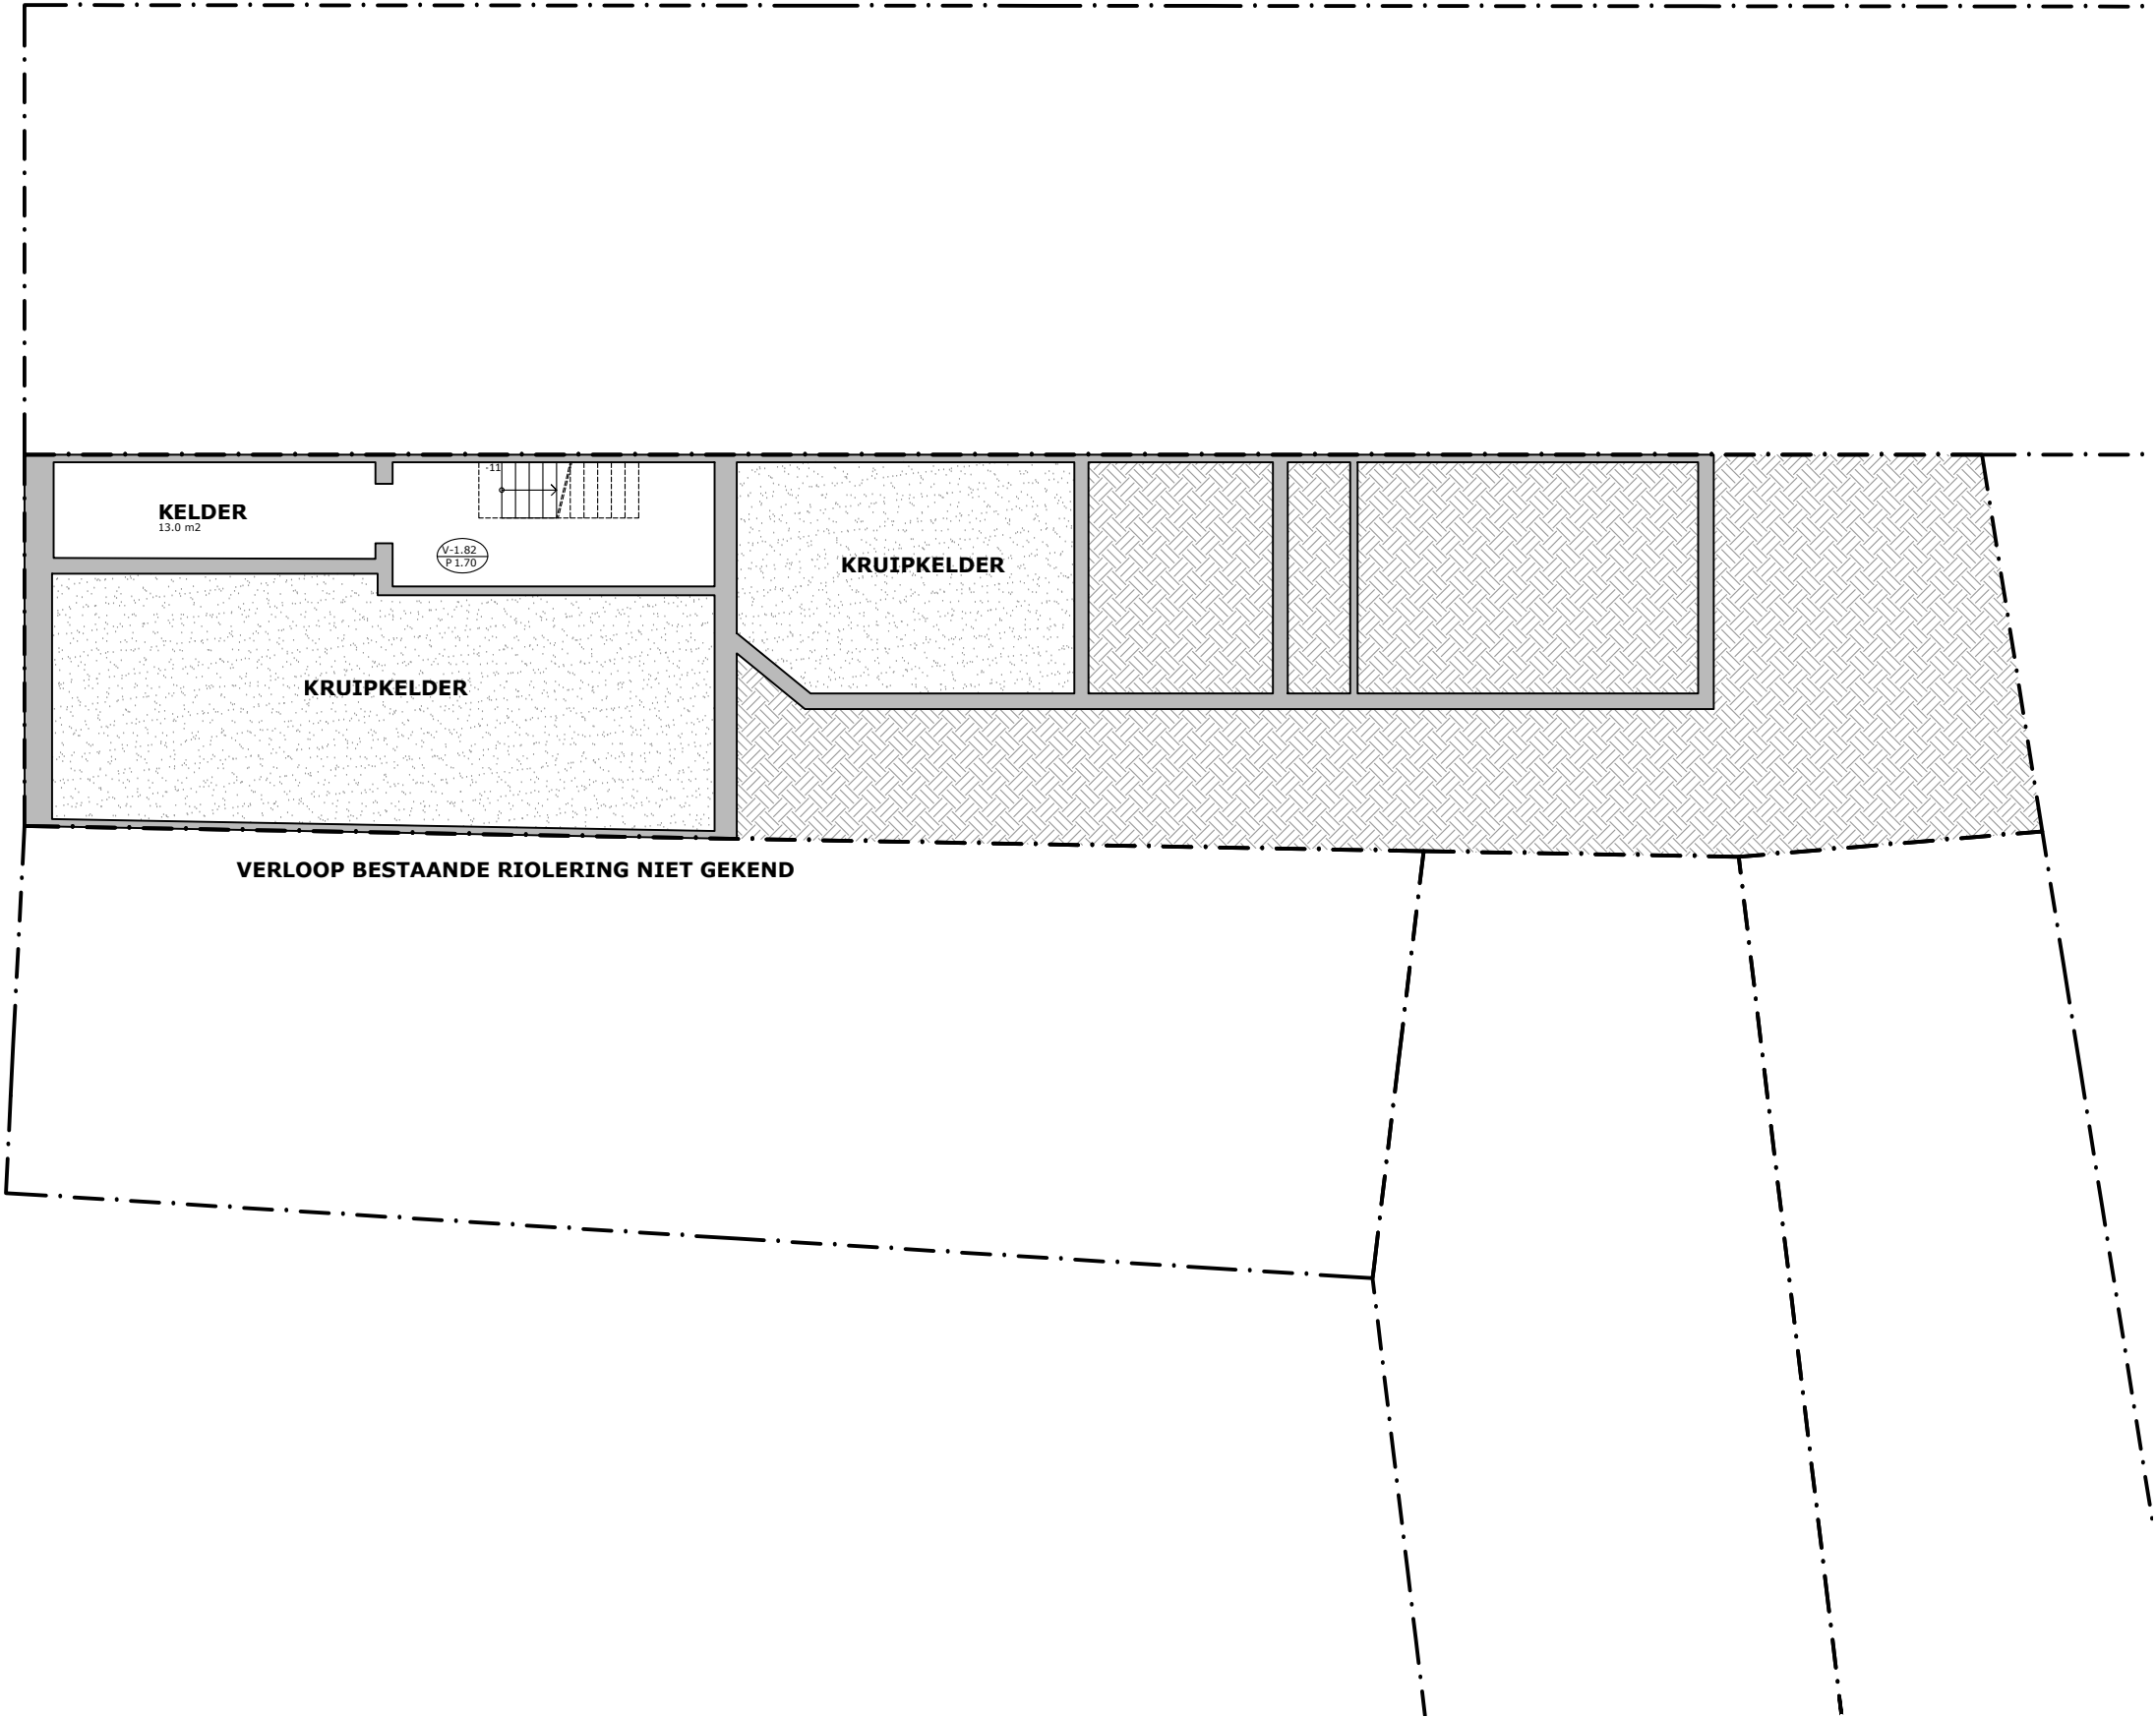

2PKarchitecten bv
Hélène Maréchalhof 10B, 9050 GENT
09 278 22 32 | info@2pkarchitecten.be
www.2pkarchitecten.be

PROJECT
2PK140
DISTEL14

VERBOUWING VAN EEN RIJWONING
David Verrept & Marie France Van Bossele
Distelstraat 14, 9000 Gent
Gent, Afdeling 9, Sectie I, nr. 262A6

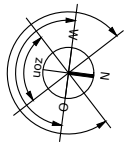

FASE: AANVRAAG OMGEVINGSVERGUNNING

PLAN -1 - BESTAANDE TOESTAND



1/100 @A3

p.6

26/11/2025