


Dakopp woning:
Afdek +2 : +10.07 groendak: 50.00m²
+10.07 EPDM: 16.50m²
Terras +2 : +7.05 EPDM + tegels: 07.30m²

Totaal te verrekenen: 50m²/2 = 25m² (groendak gedeeld door 2)
23.80m² (zonder groendak)


Opp niet waterdoorlatende verharding: 0m²
Hergebruik regenwater: spoeling wc's

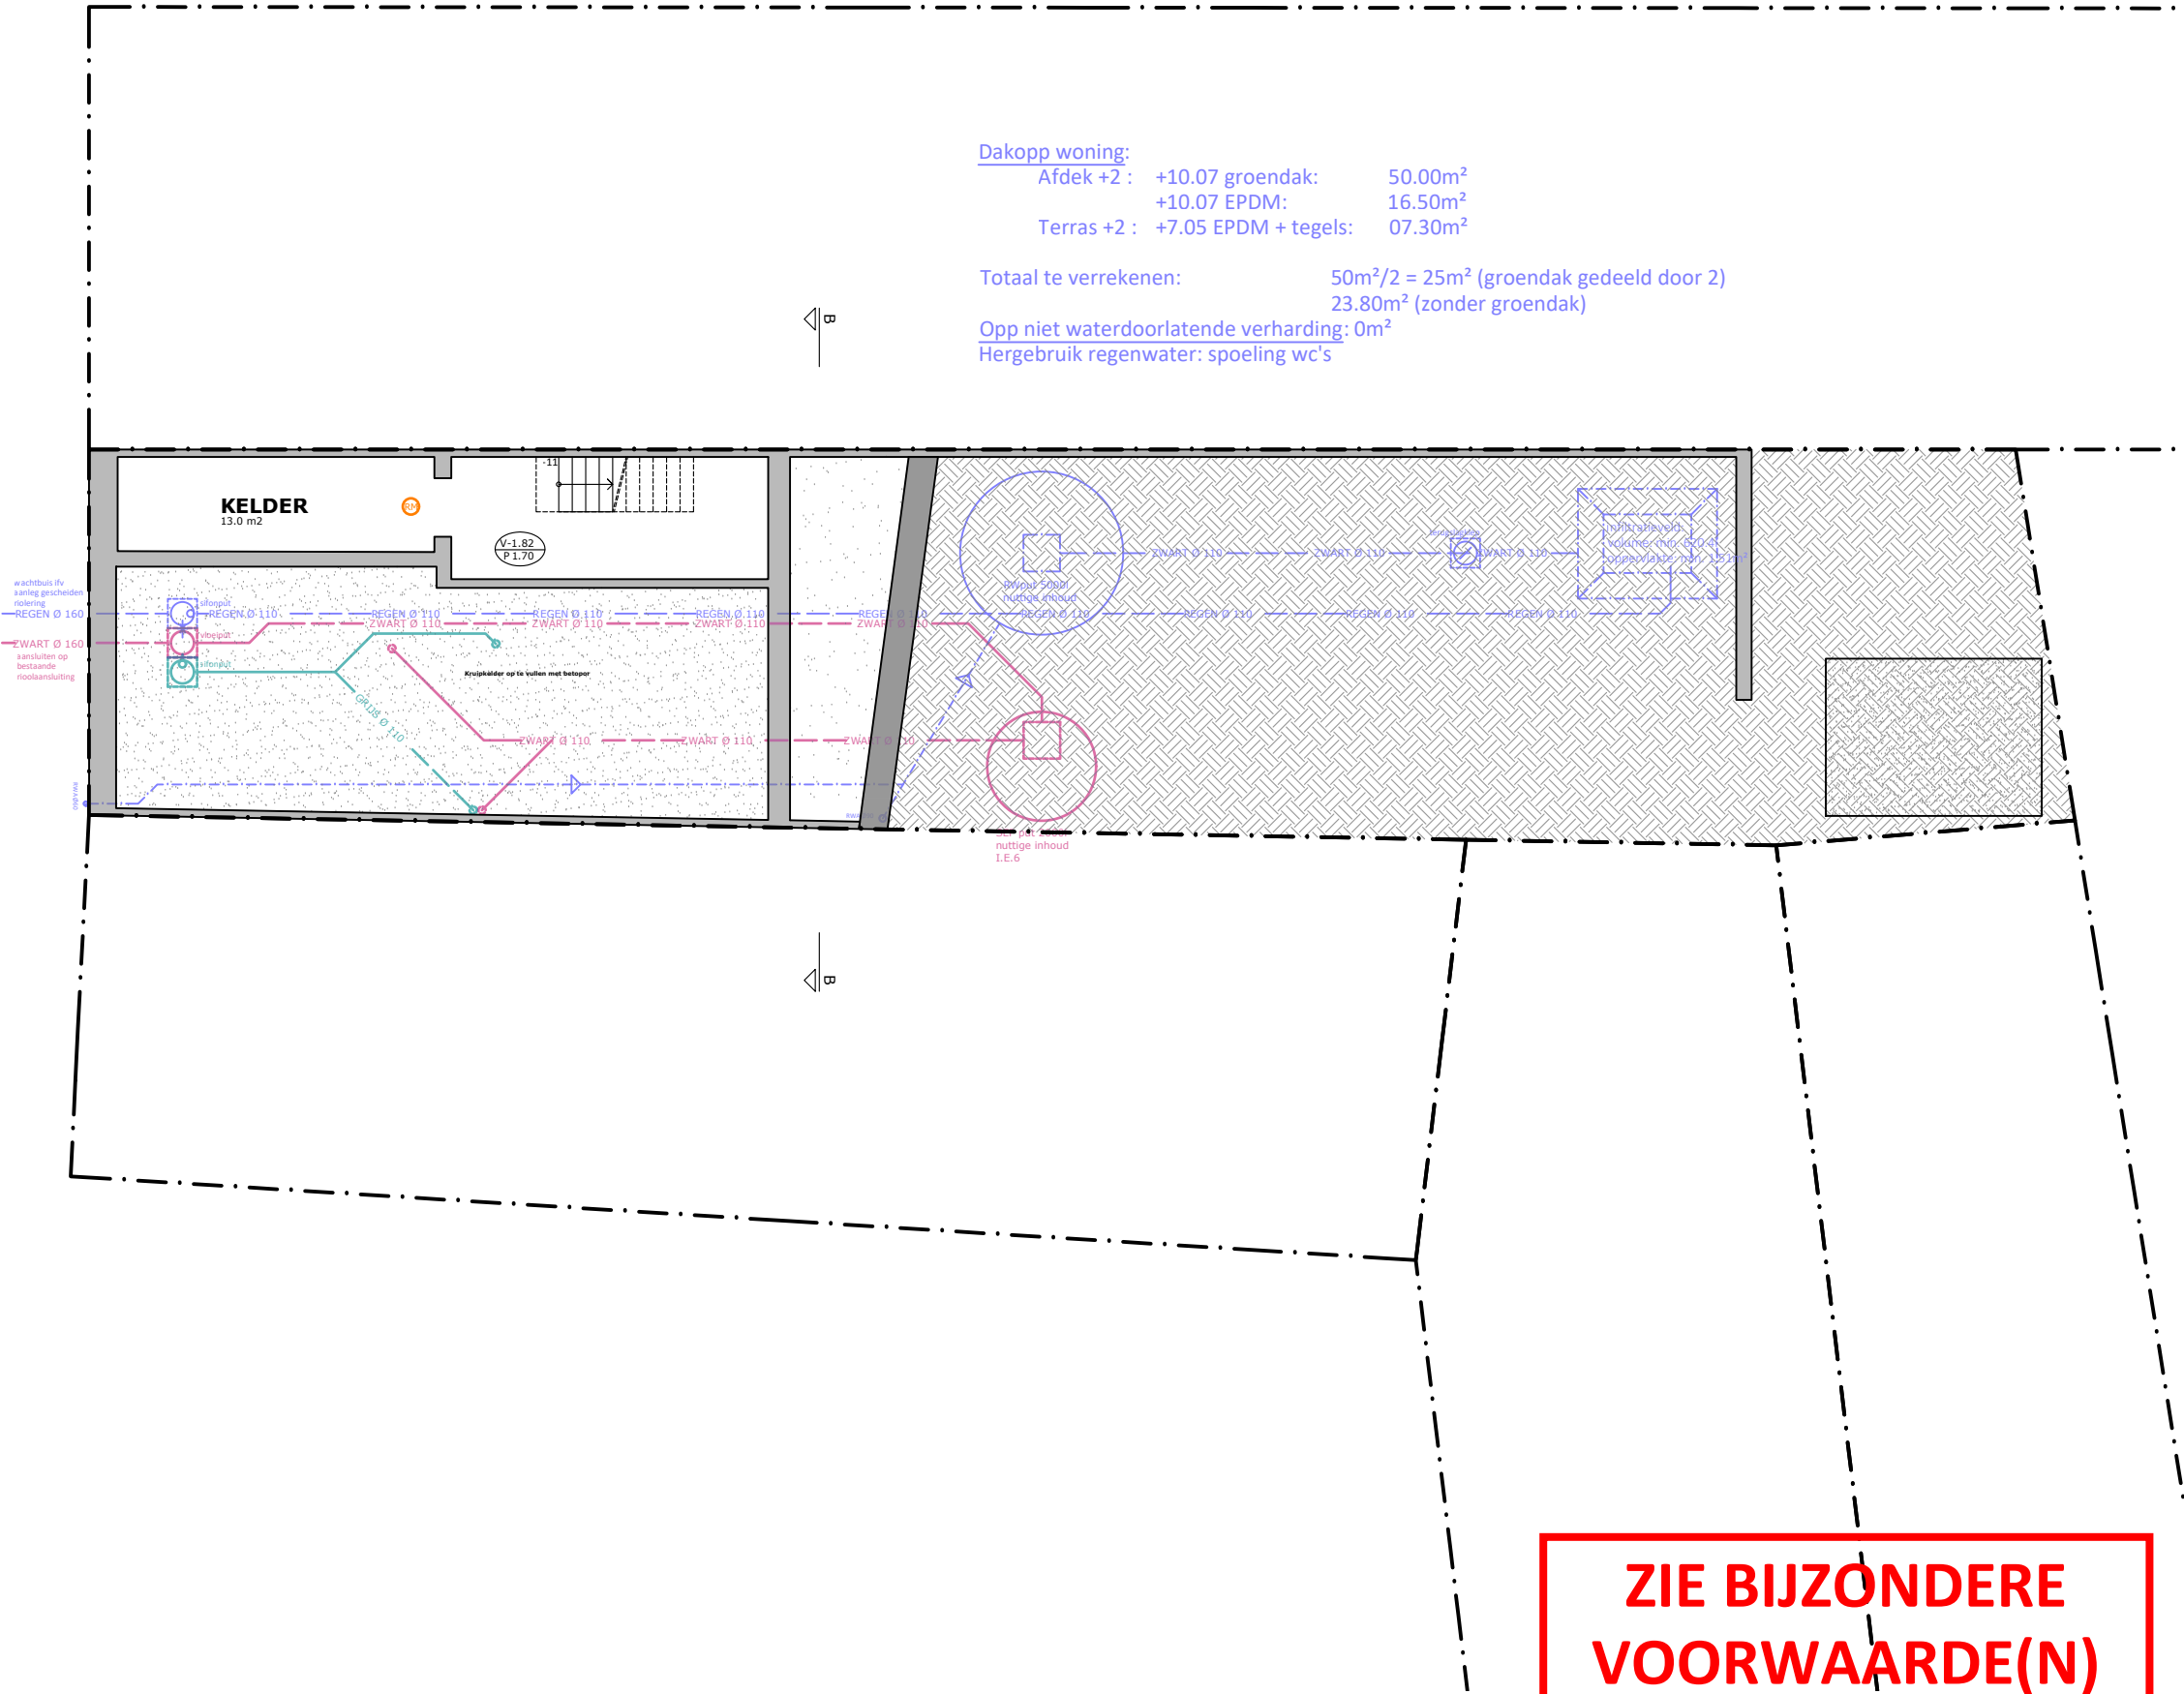

2PKarchitecten bv
Hélène Maréchalhof 10B, 9050 GENT
09 278 22 32 | info@2pkarchitecten.be
www.2pkarchitecten.be

PROJECT
2PK140
DISTEL14

VERBOUWING VAN EEN RIJWONING
David Verrept & Marie France Van Bossele
Distelstraat 14, 9000 Gent
Gent, Afdeling 9, Sectie I, nr. 262A6

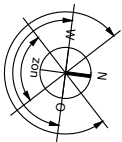

FASE: AANVRAAG OMGEVINGSVERGUNNING

PLAN -1 - NIEUWE TOESTAND

0 2m 4m 6m 8m 10m

1/100 @A3

p.17

26/11/2025