



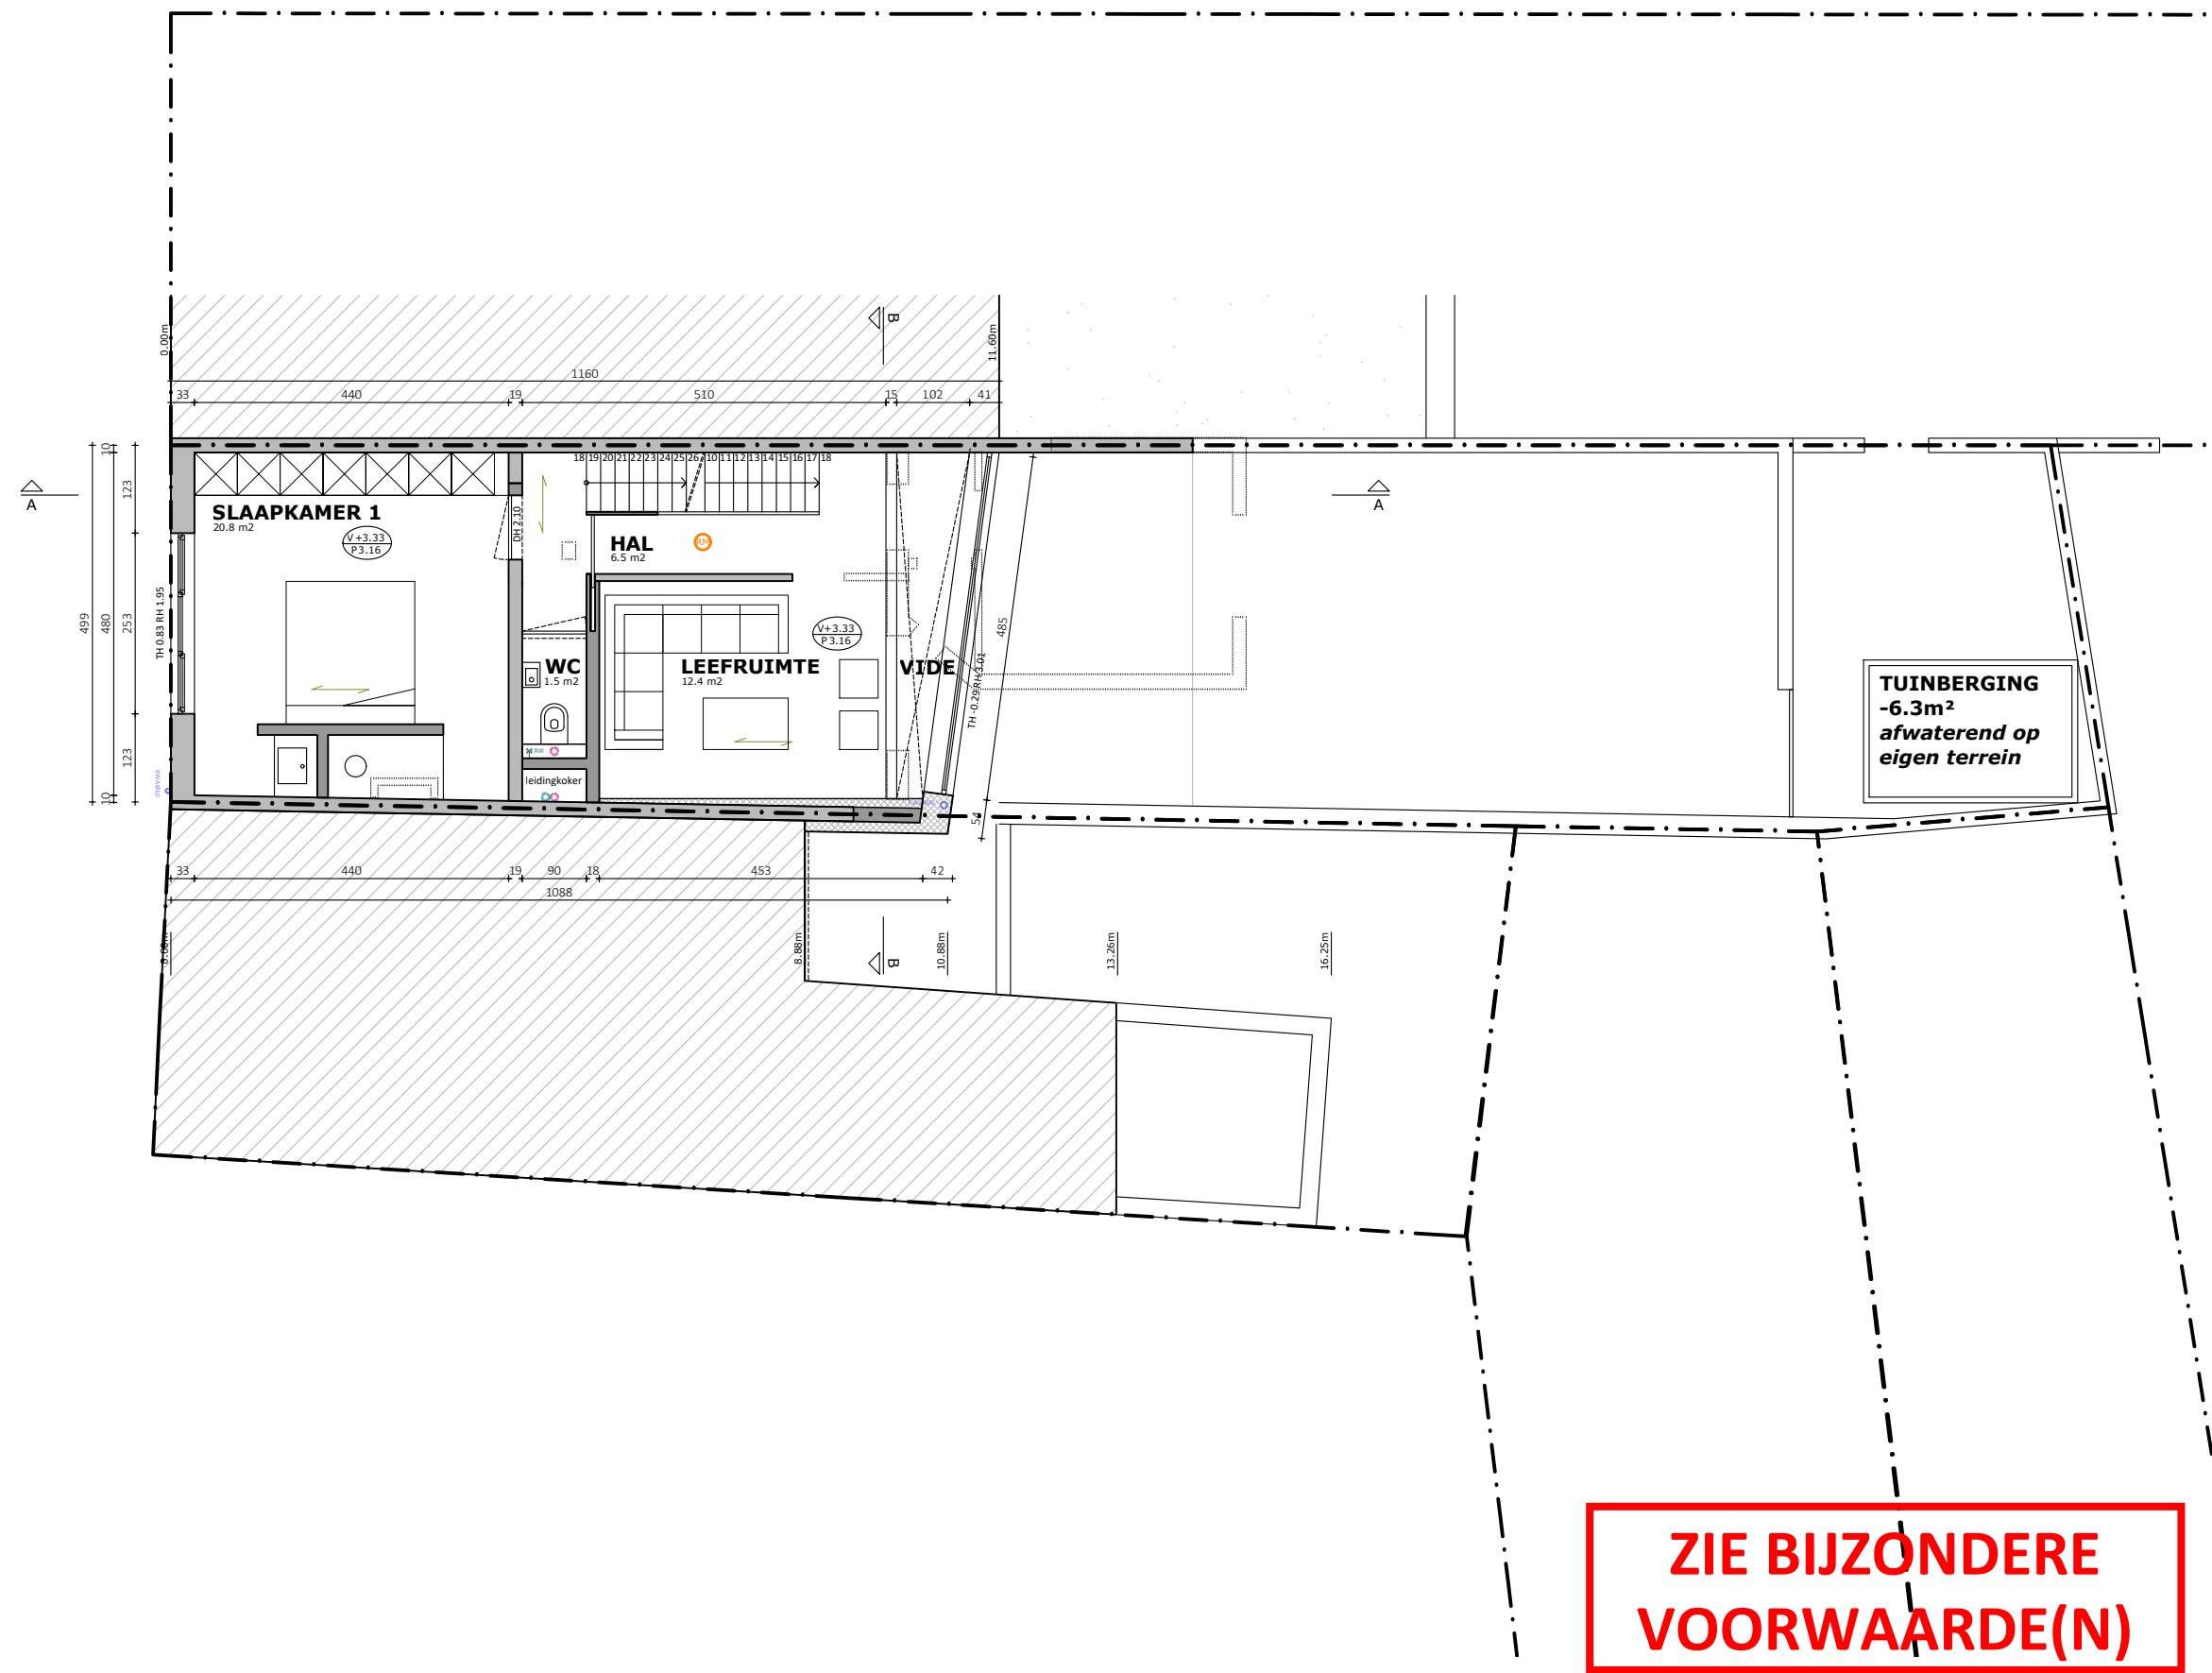

2PKarchitecten bv  
Hélène Maréchalhof 10B, 9050 GENT  
09 278 22 32 | info@2pkarchitecten.be  
www.2pkarchitecten.be

PROJECT  
2PK140  
DISTEL14

VERBOUWING VAN EEN RIJWONING  
David Verrept & Marie France Van Bossele  
Distelstraat 14, 9000 Gent  
Gent, Afdeling 9, Sectie I, nr. 262A6

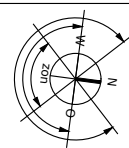

FASE: AANVRAAG OMGEVINGSVERGUNNING  
PLAN +1 - NIEUWE TOESTAND  
0 1m 2m 3m 4m 5m

**ZIE BIJZONDERE  
VOORWAARDE(N)**

1/100 @A3  
p.14  
26/11/2025