


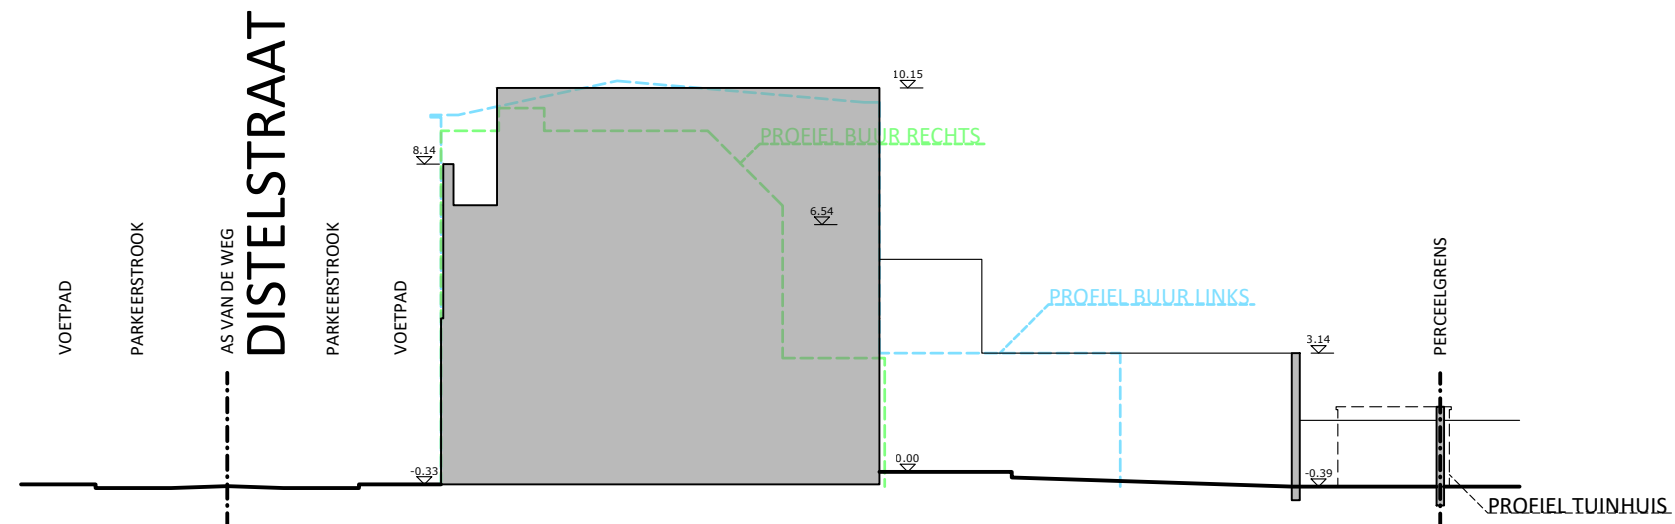

**ZIE BIJZONDERE
VOORWAARDE(N)**



2PKarchitecten bv
Hélène Maréchalhof 10B, 9050 GENT
09 278 22 32 | info@2pkarchitecten.be
www.2pkarchitecten.be

PROJECT
2PK140
DISTEL14

VERBOUWING VAN EEN RIJWONING
David Verrept & Marie France Van Bossele
Distelstraat 14, 9000 Gent
Gent, Afdeling 9, Sectie I, nr. 262A6

FASE: AANVRAAG OMGEVINGSVERGUNNING
TERREINPROFIEL - NIEUWE TOESTAND
0 0,1m 0,2m 0,3m 0,4m 0,5m

1/200 @A3
p.12
26/11/2025