


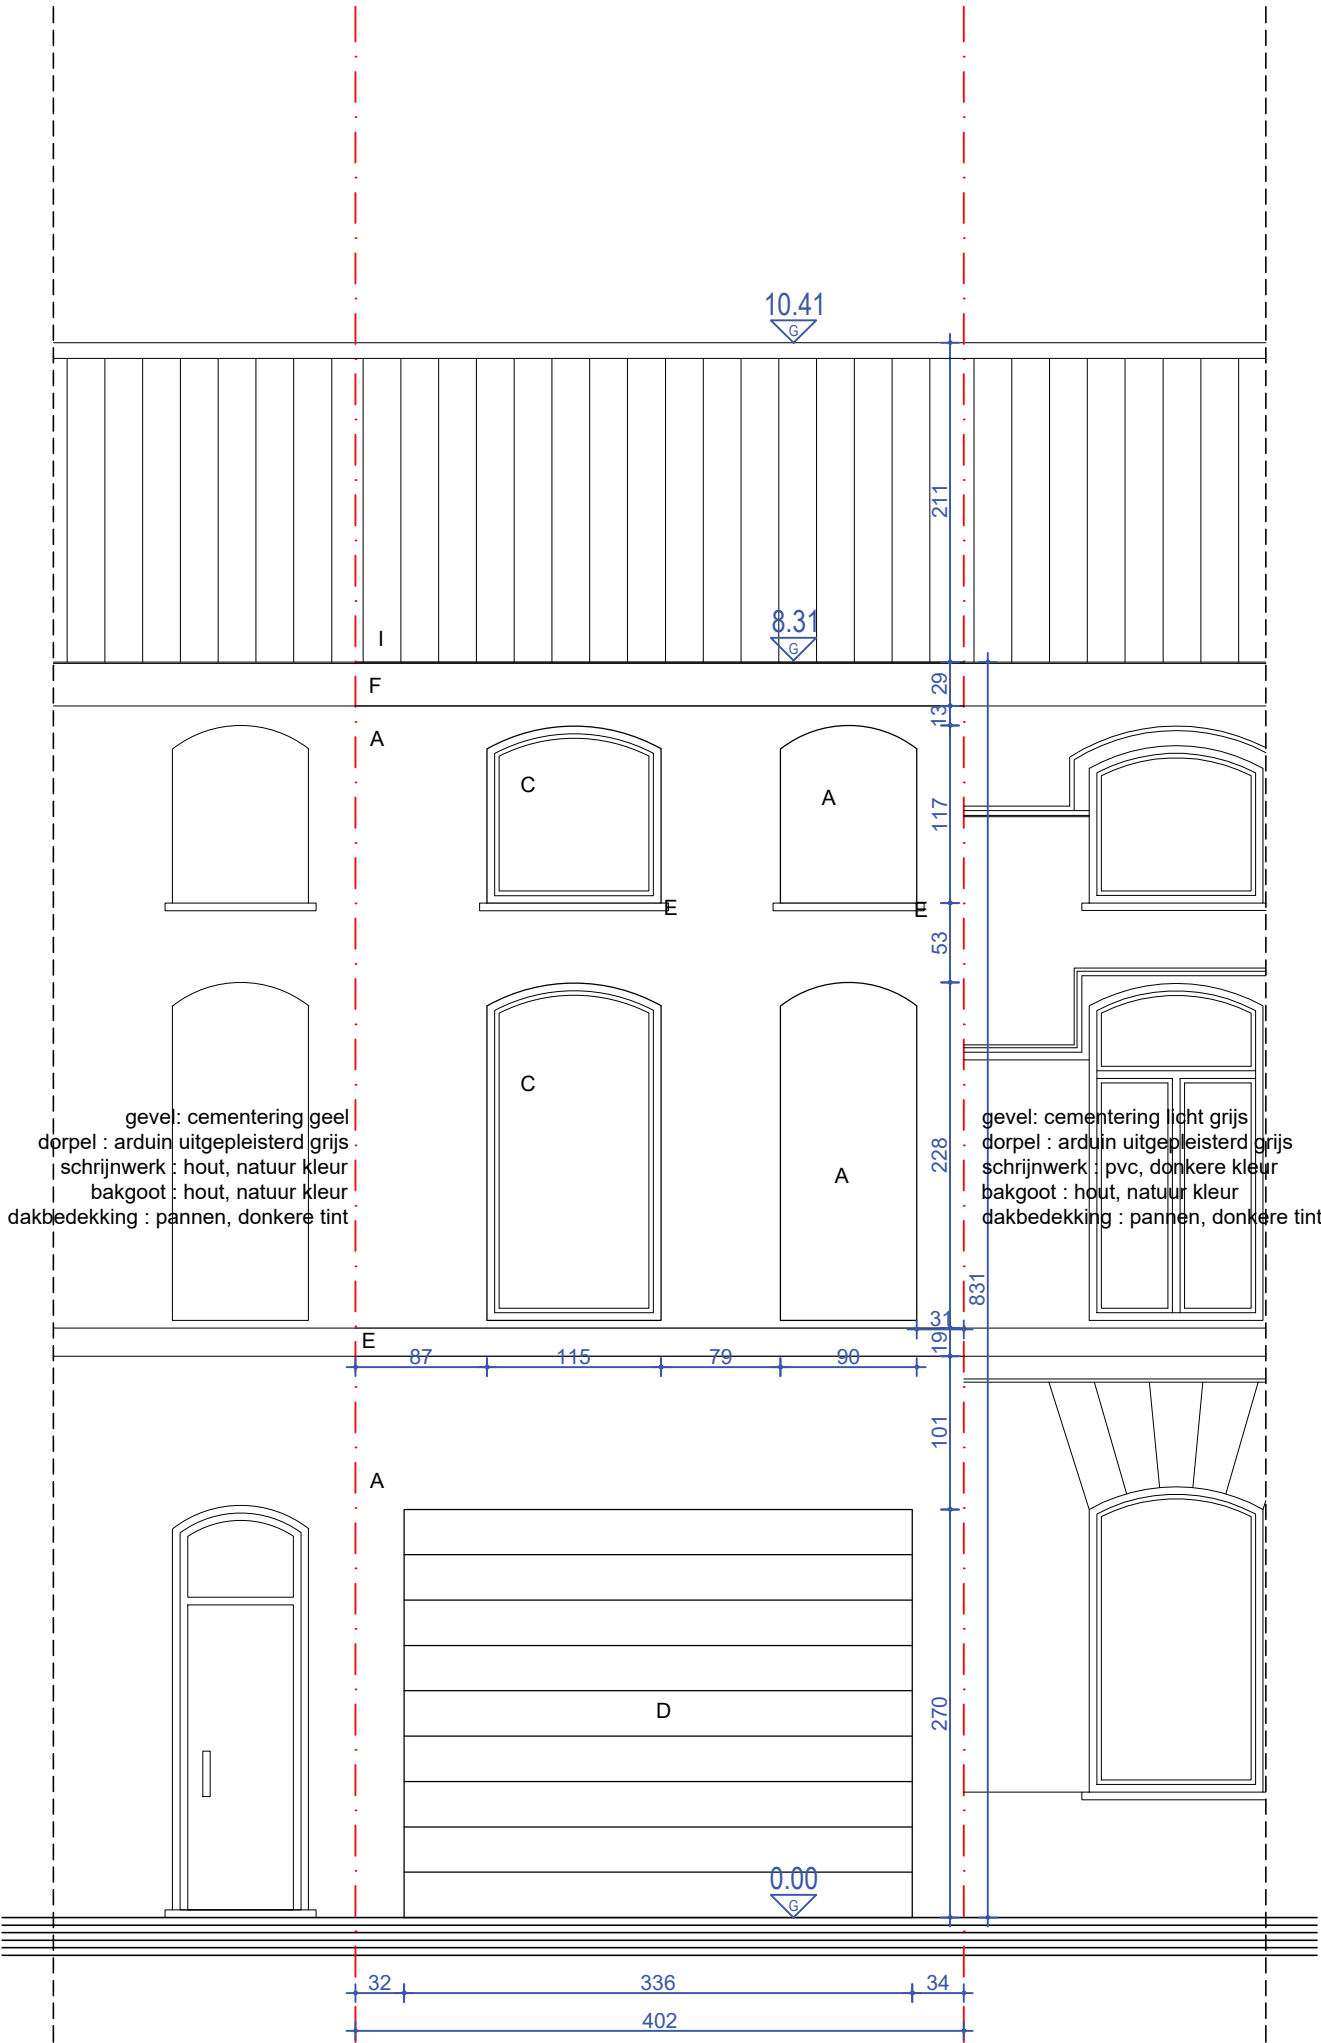

VOORGEVEL
bestaande toestand - schaal 1/50

