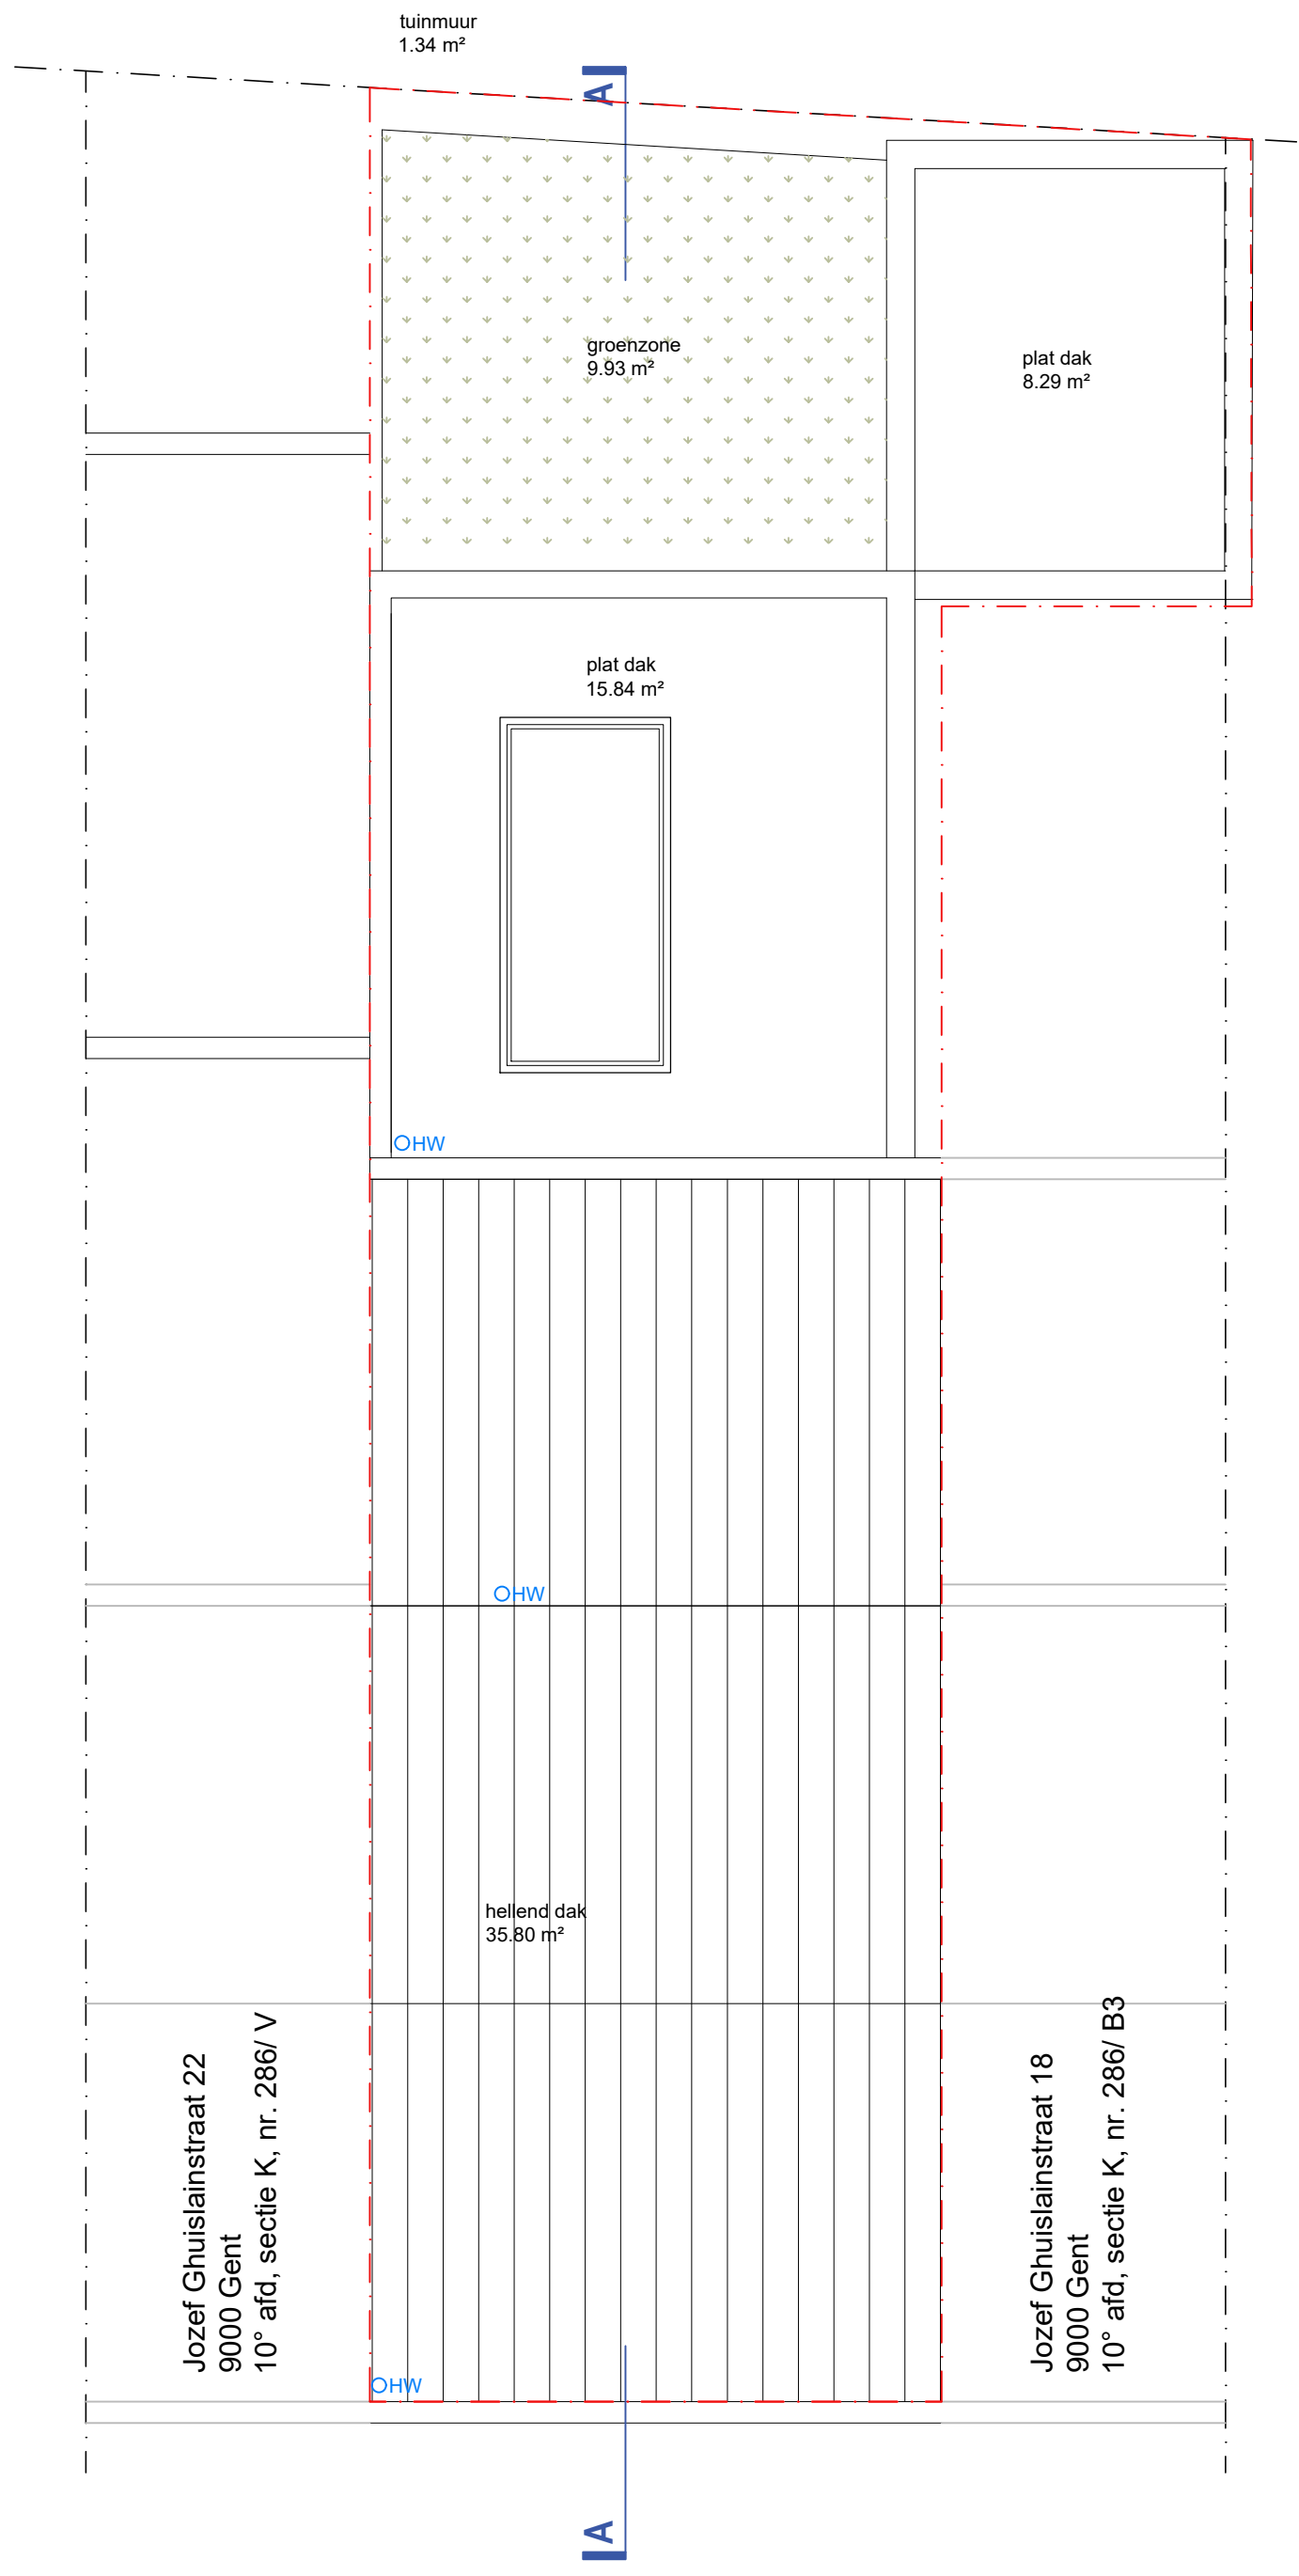


Dak
ontworpen toestand - schaal 1/50

**ZIE BIJZONDERE
VOORWAARDE(N)**