


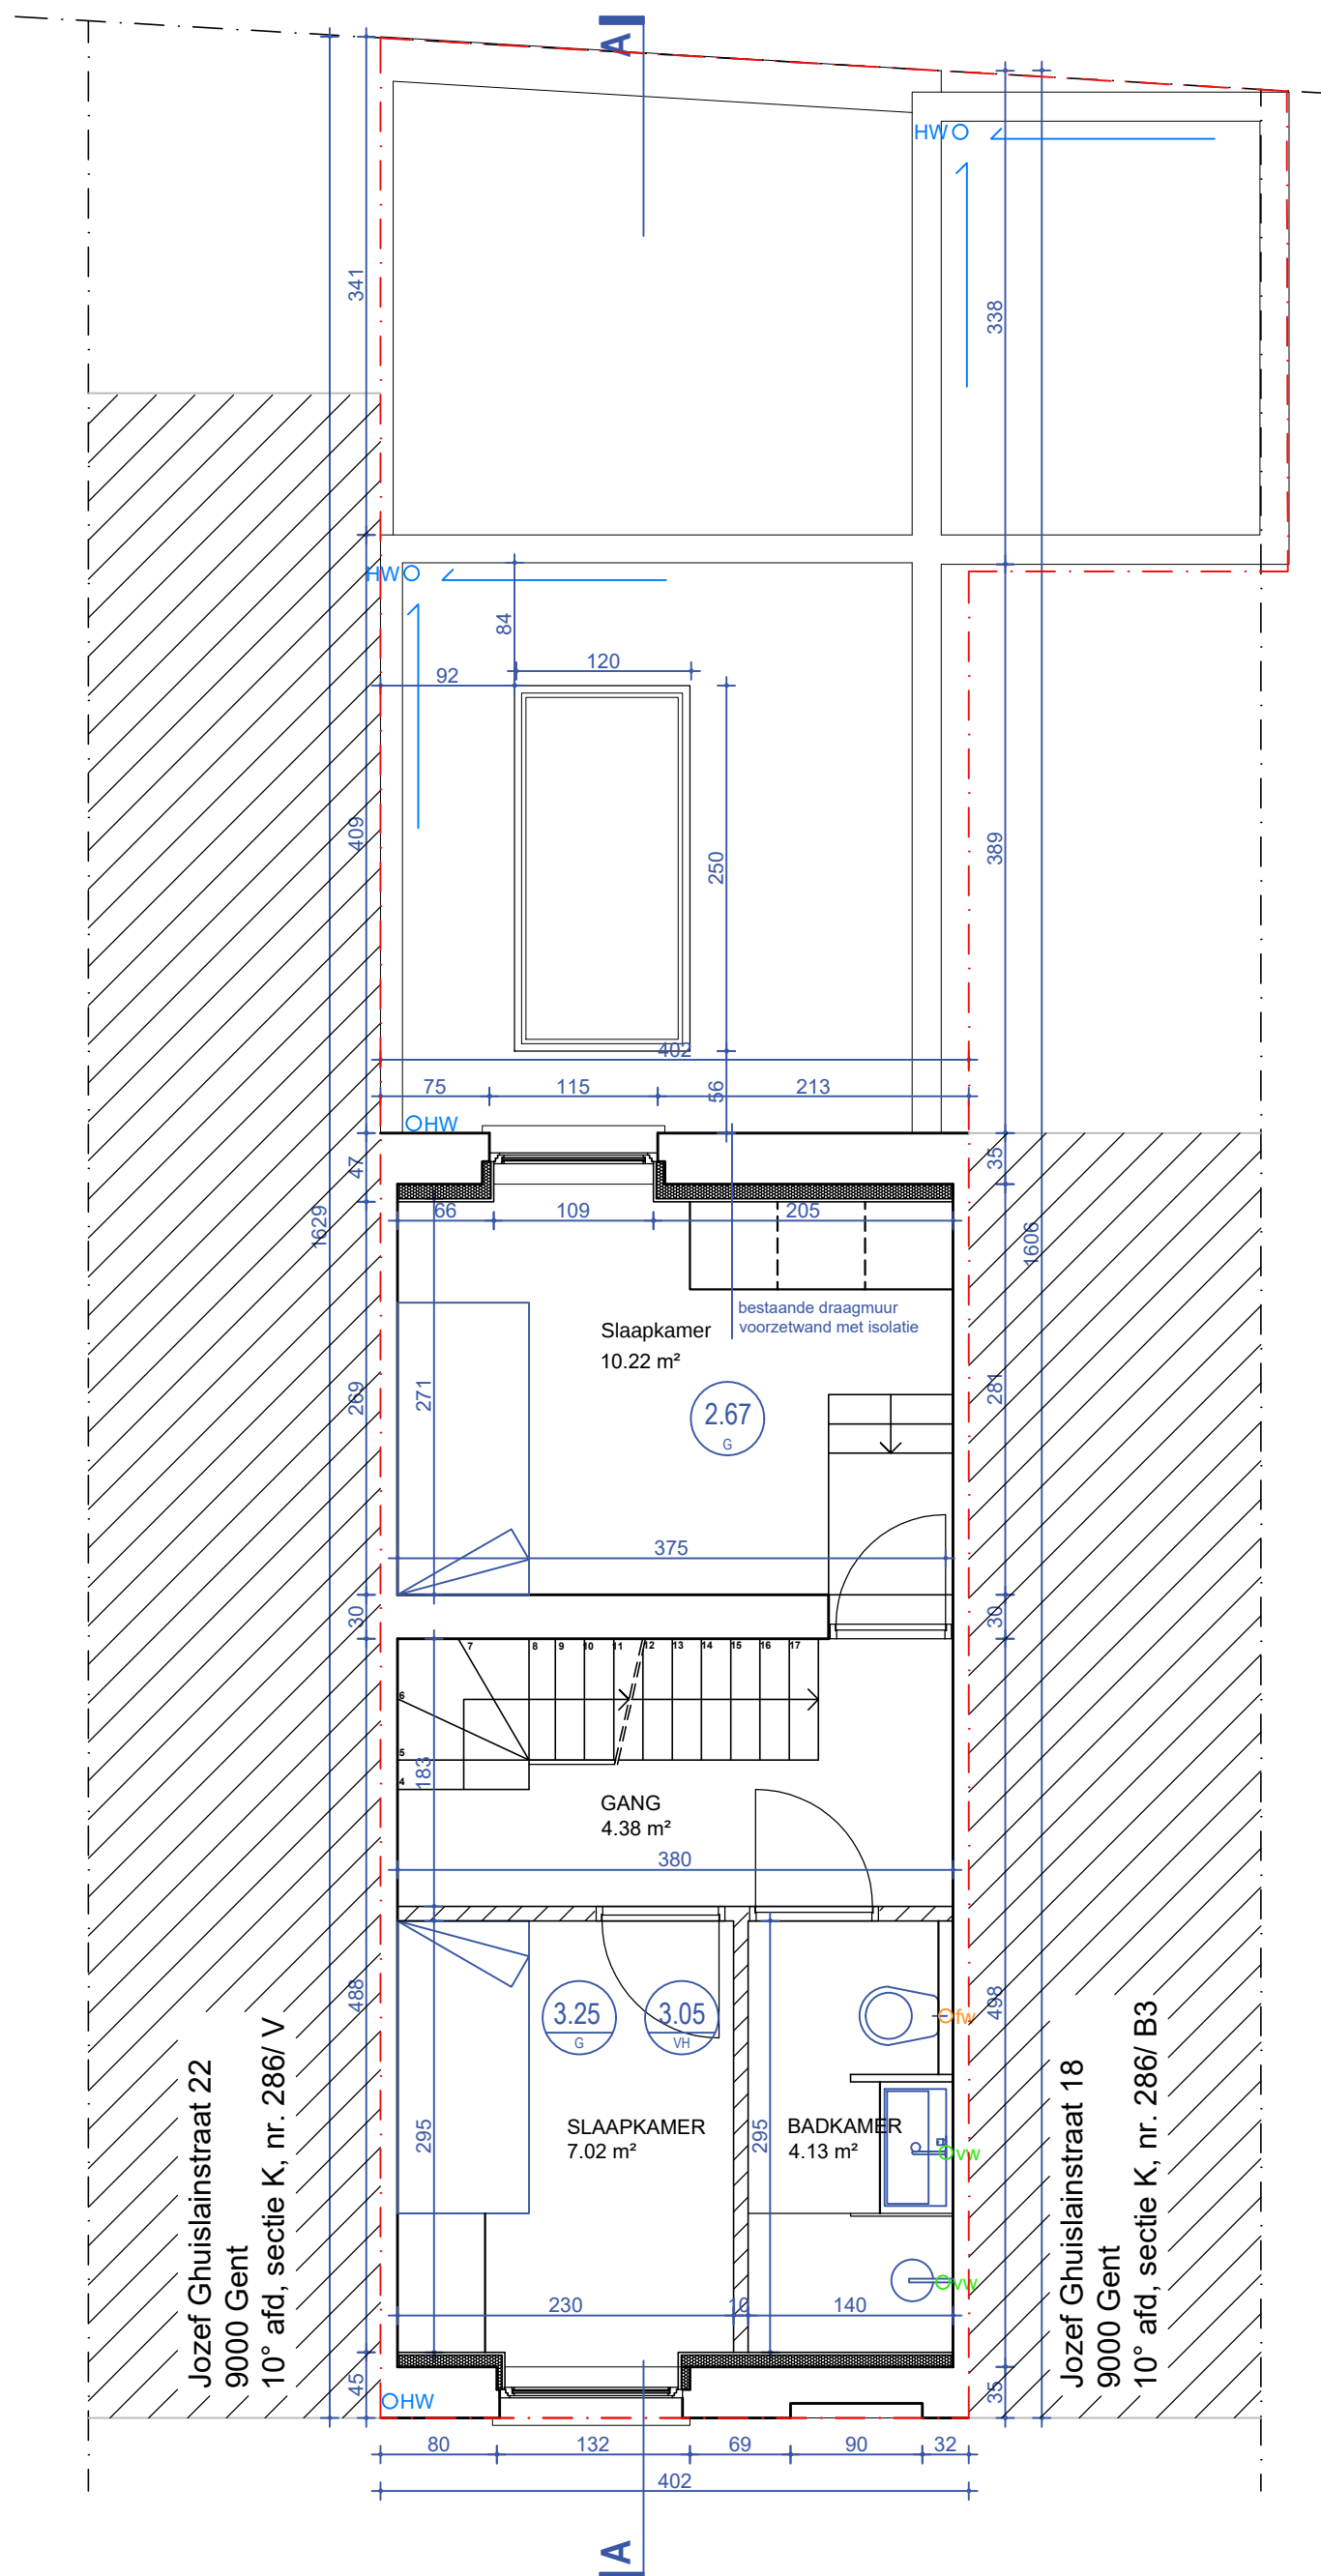

**Verdieping +1**  
ontworpen toestand - schaal 1/50



**ZIE BIJZONDERE  
VOORWAARDE(N)**