


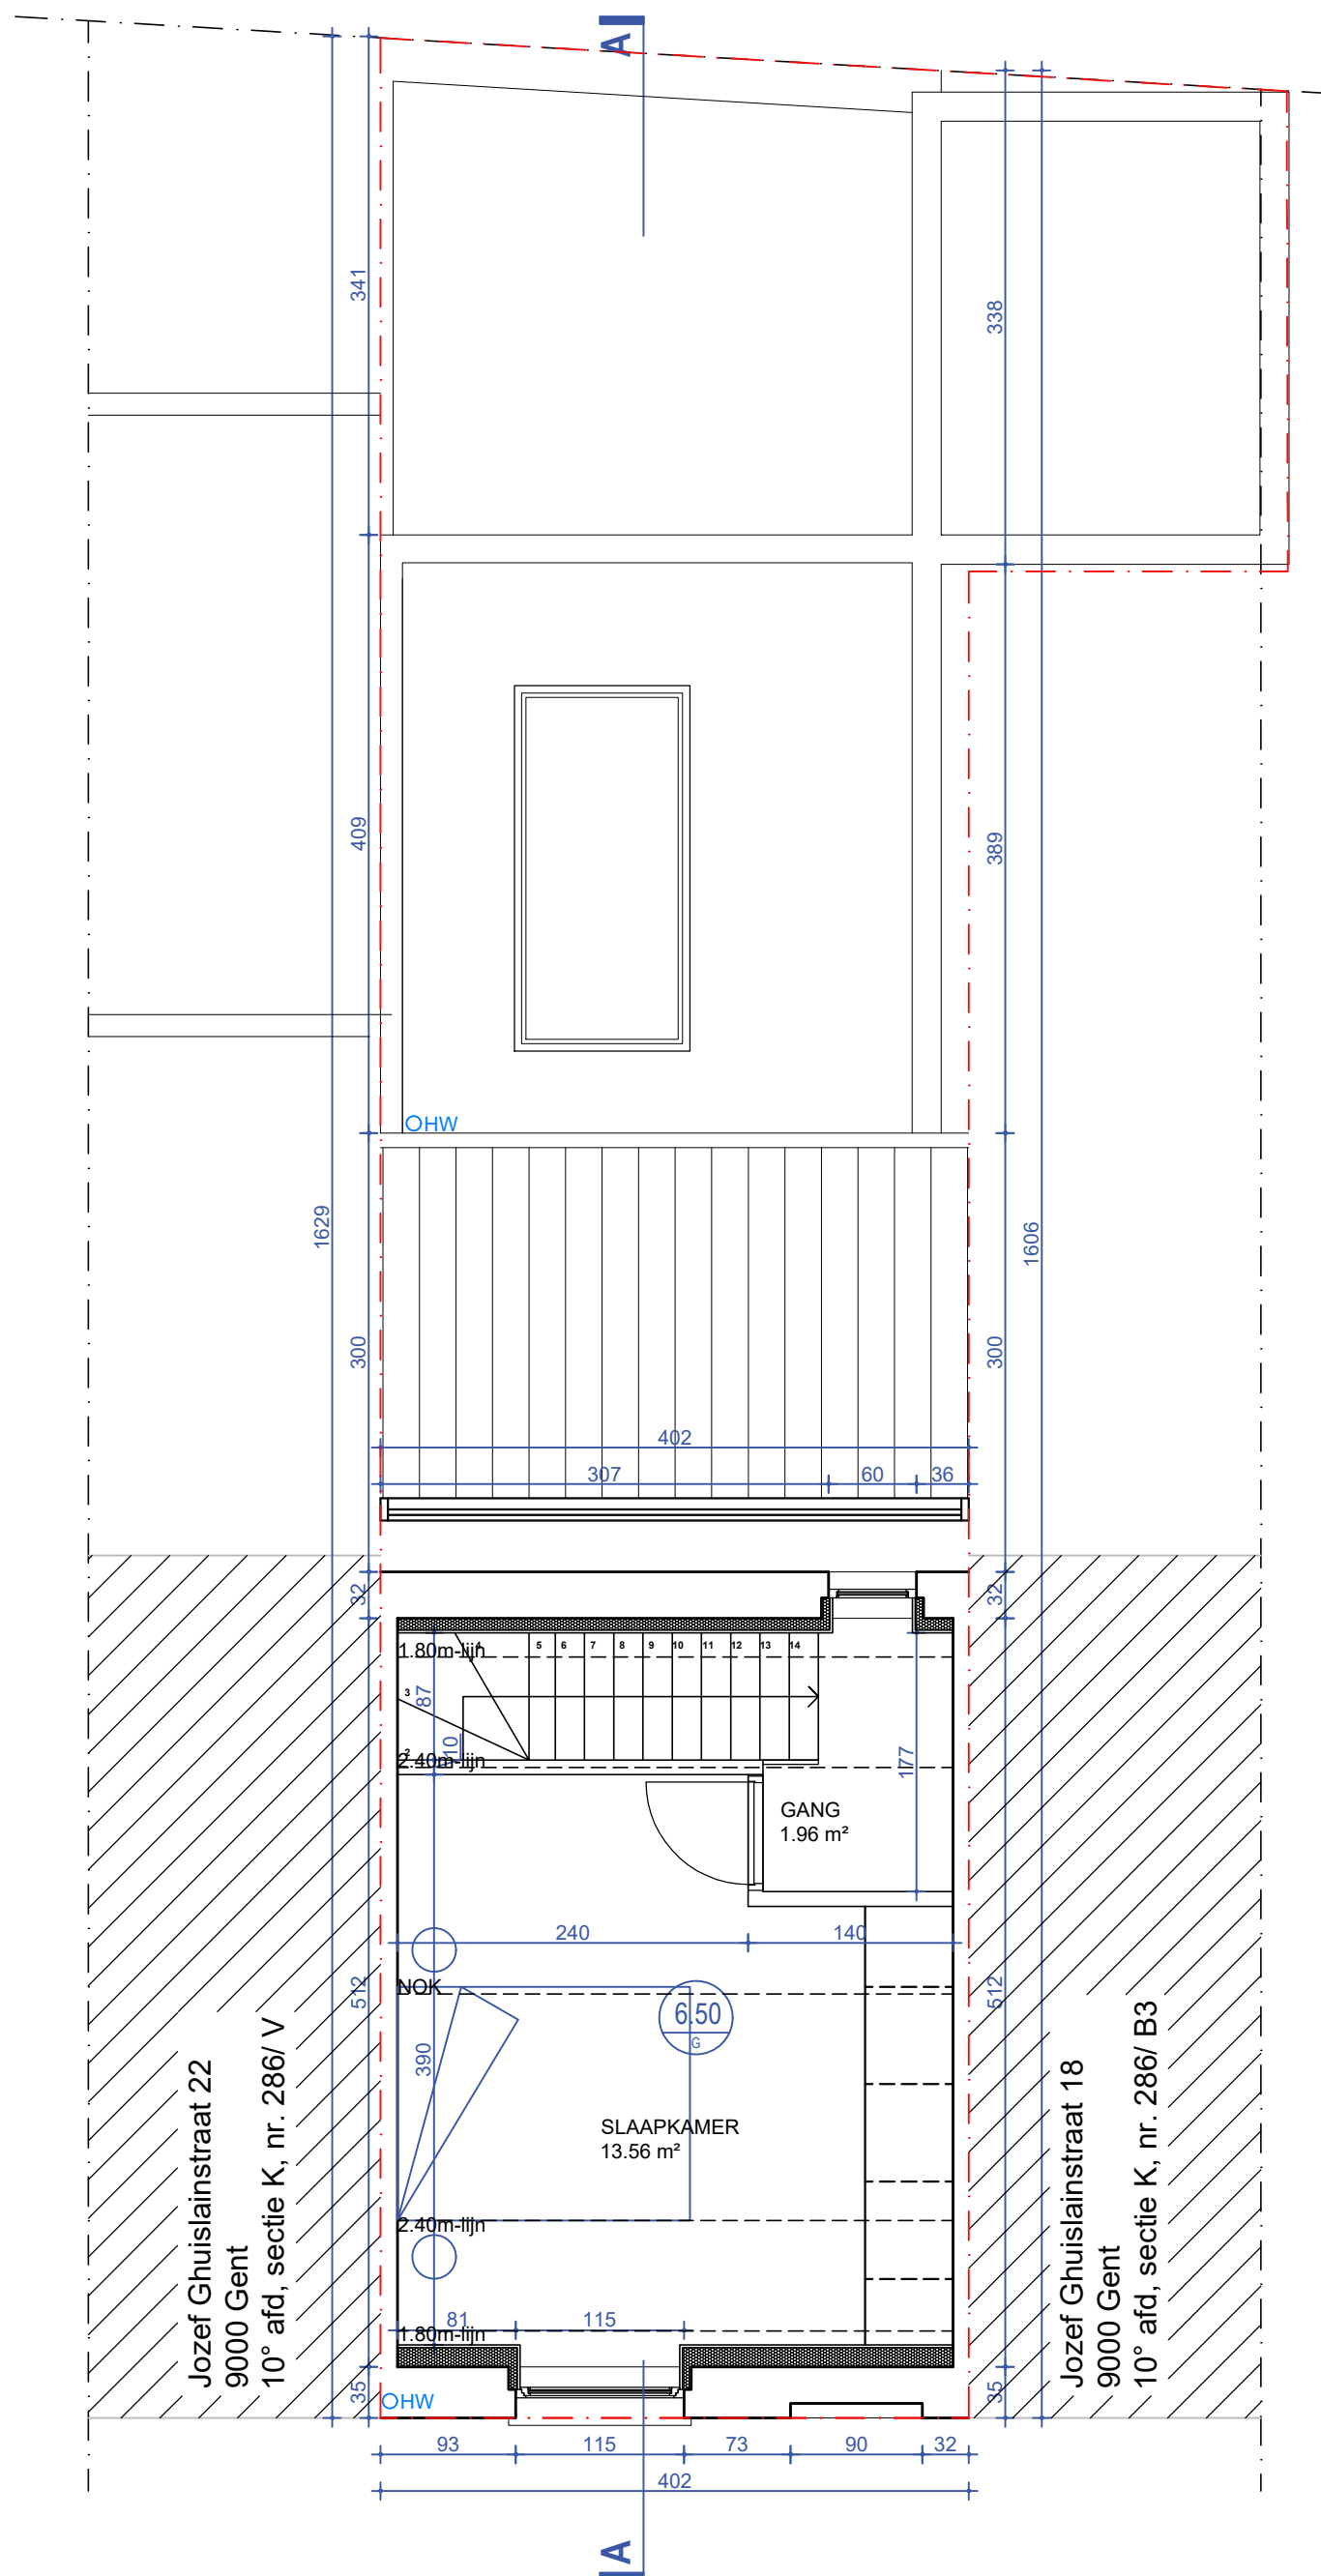

Verdieping +2

ontworpen toestand - schaal 1/50



**ZIE BIJZONDERE
VOORWAARDE(N)**