


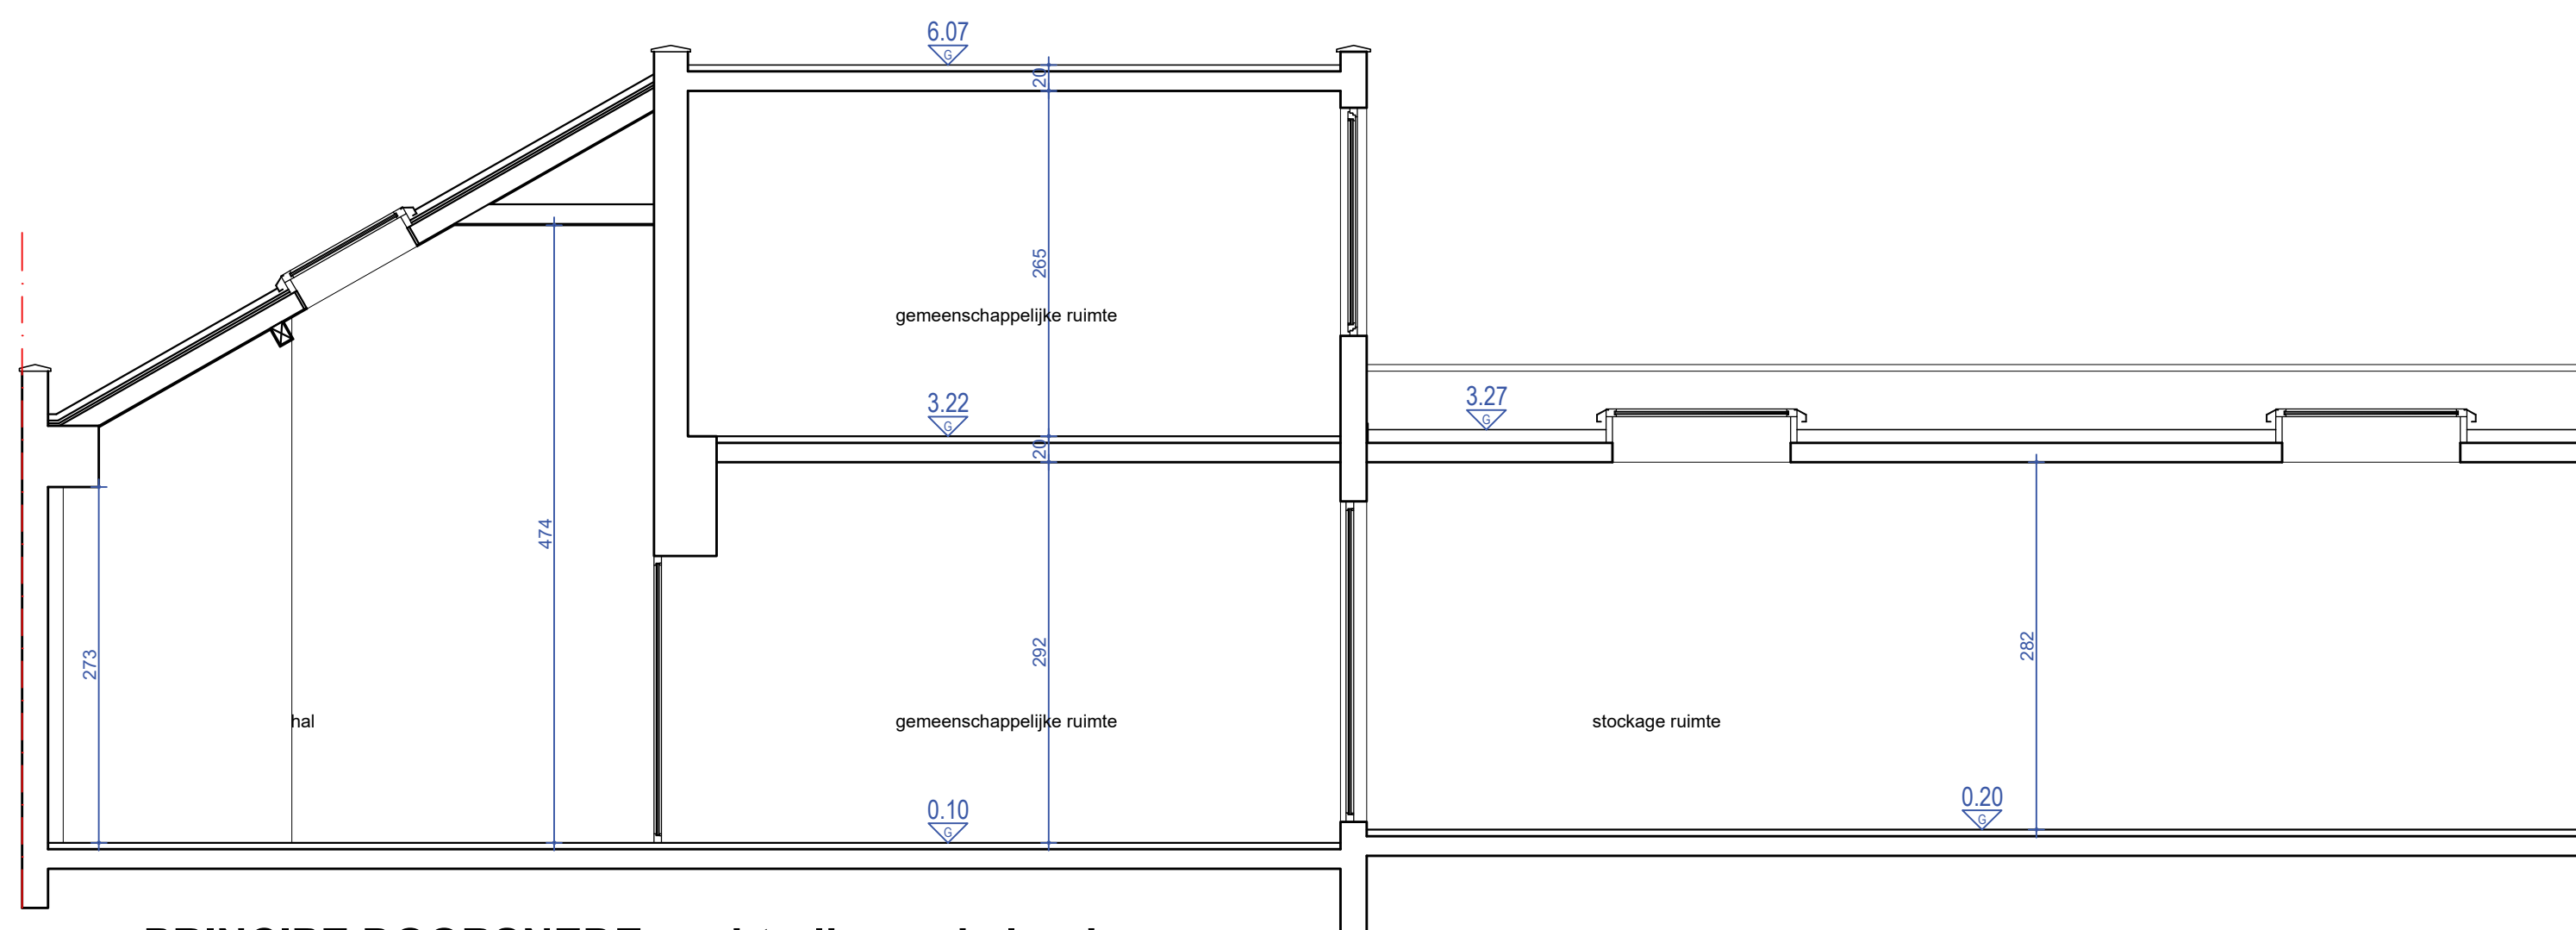

PRINCIPE DOORSNEDE - achterliggende loods
bestaande toestand - schaal 1/50