


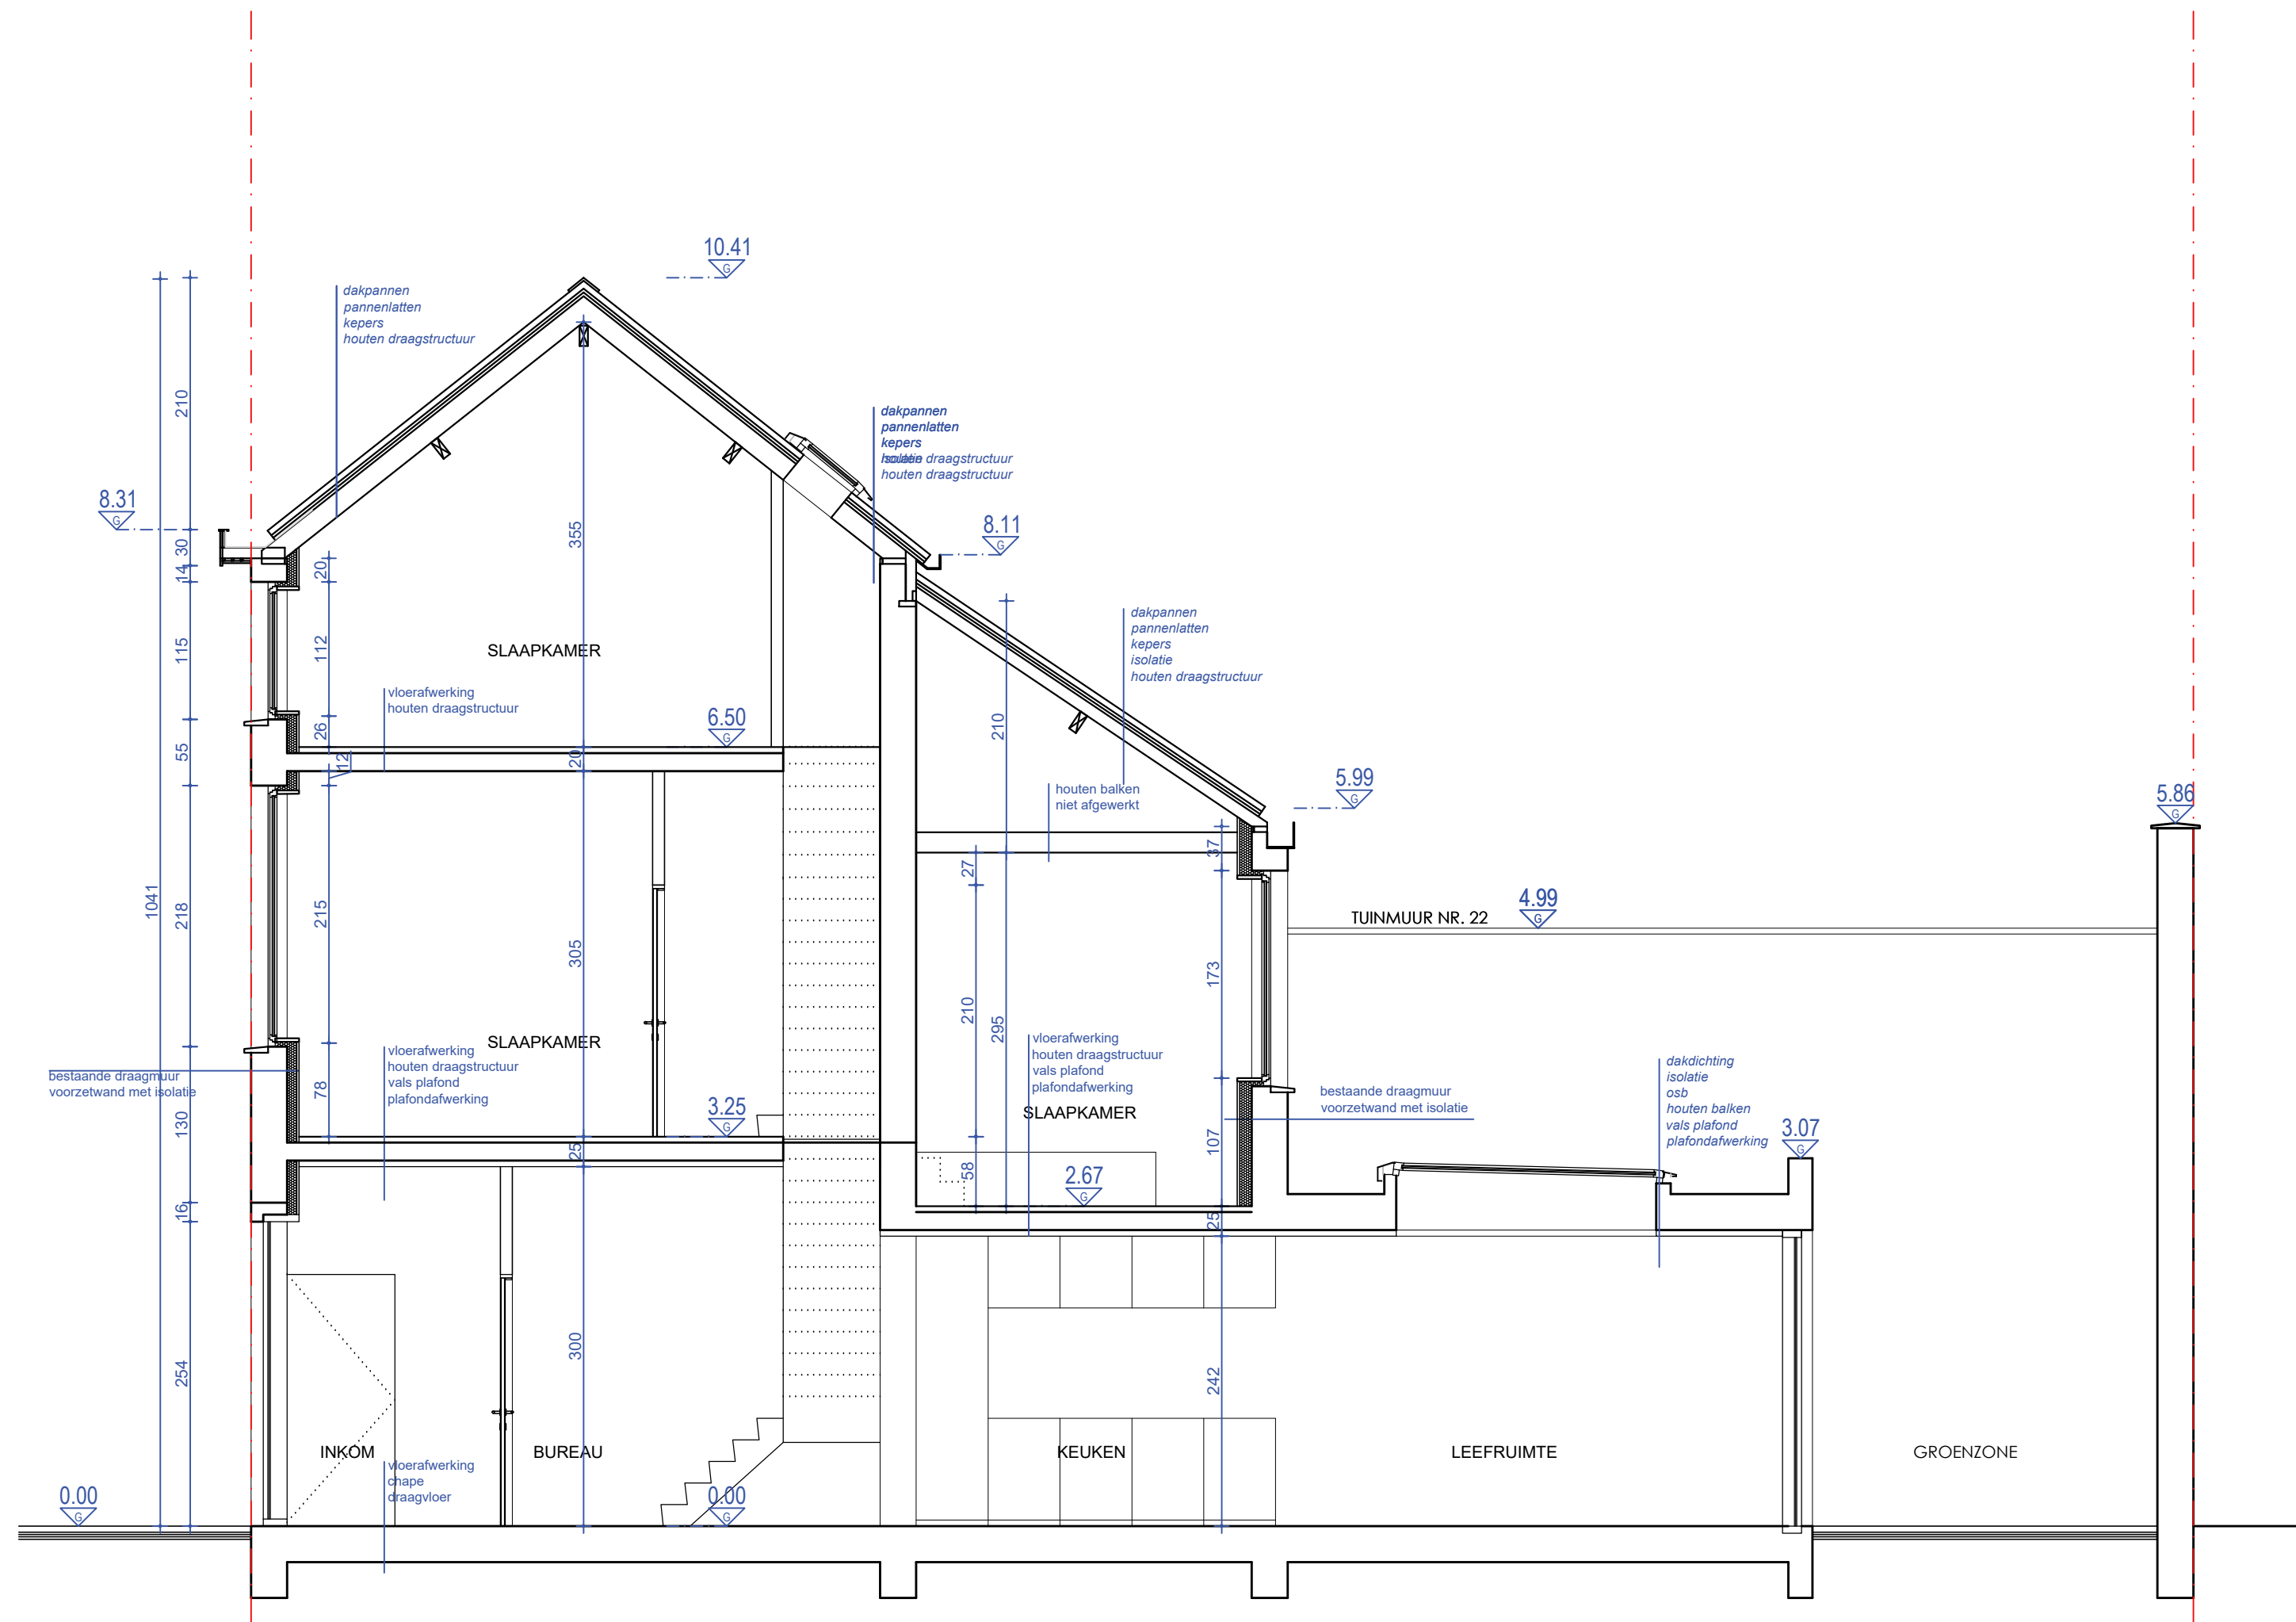

PRINCIPE DOORSNEDE
nieuwe toestand - schaal 1/50



**ZIE BIJZONDERE
VOORWAARDE(N)**