


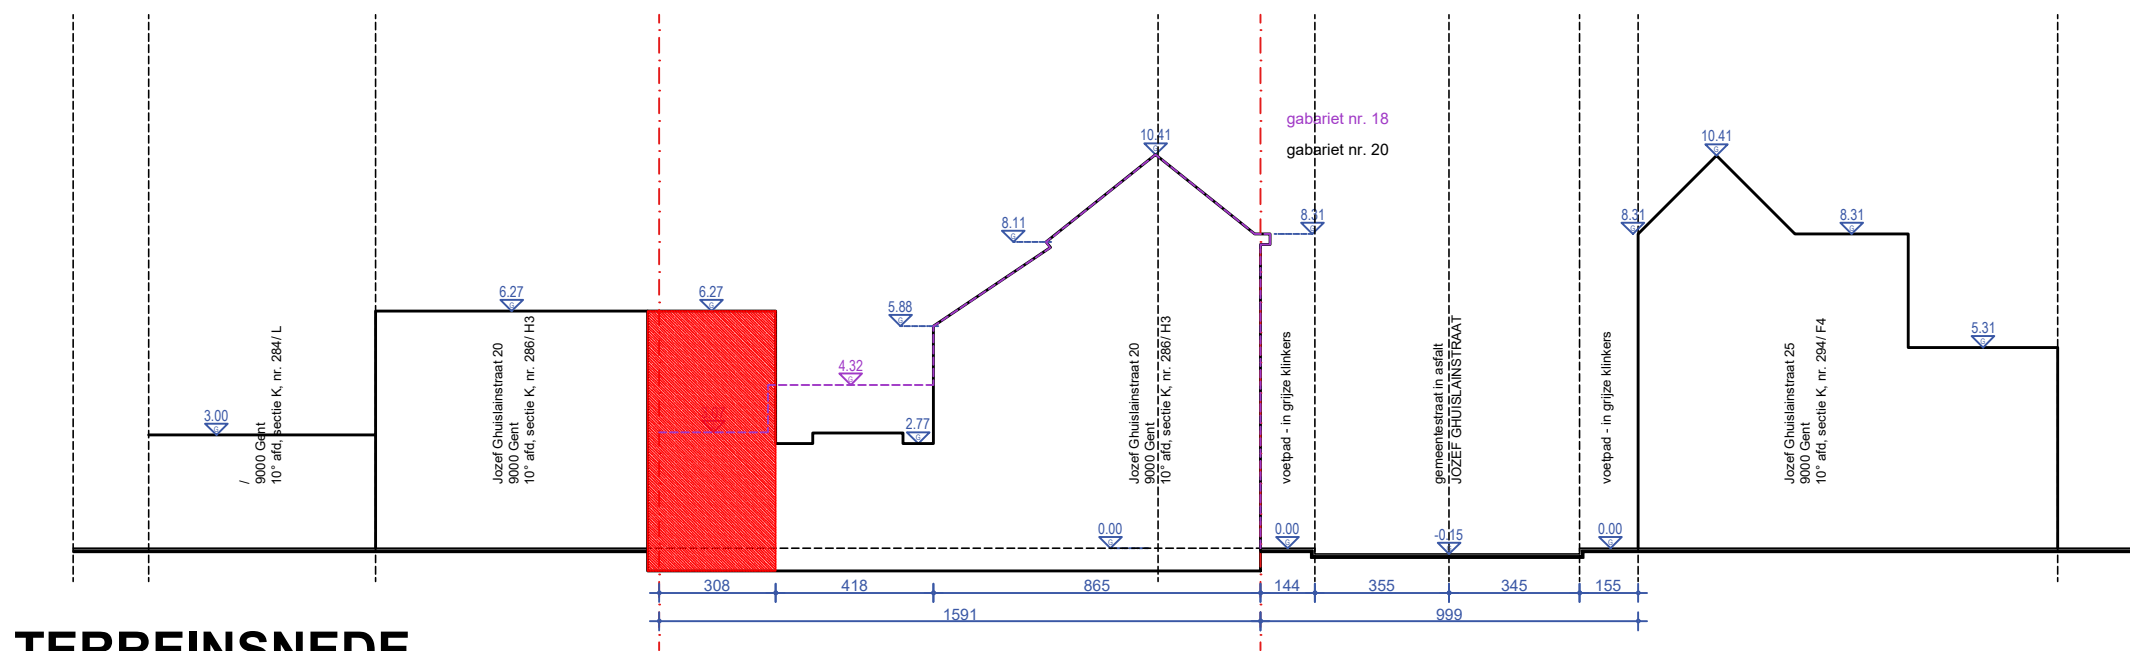

TERREINSNEDE
bestaande toestand - 1/200