


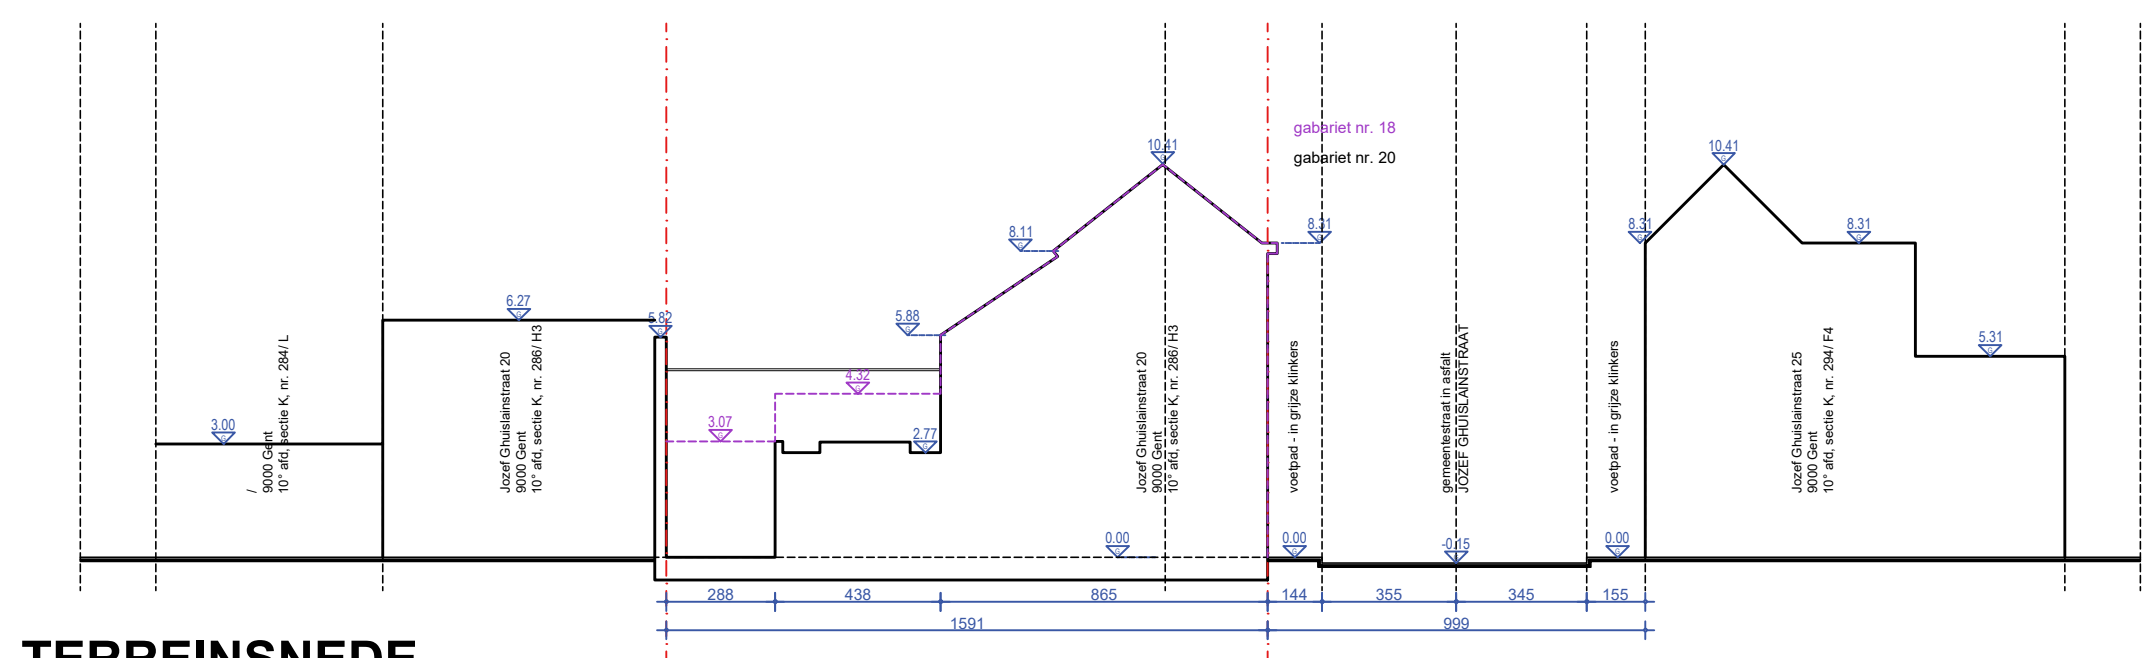

TERREINSNEDE
nieuwe toestand - 1/200

**ZIE BIJZONDERE
VOORWAARDE(N)**