


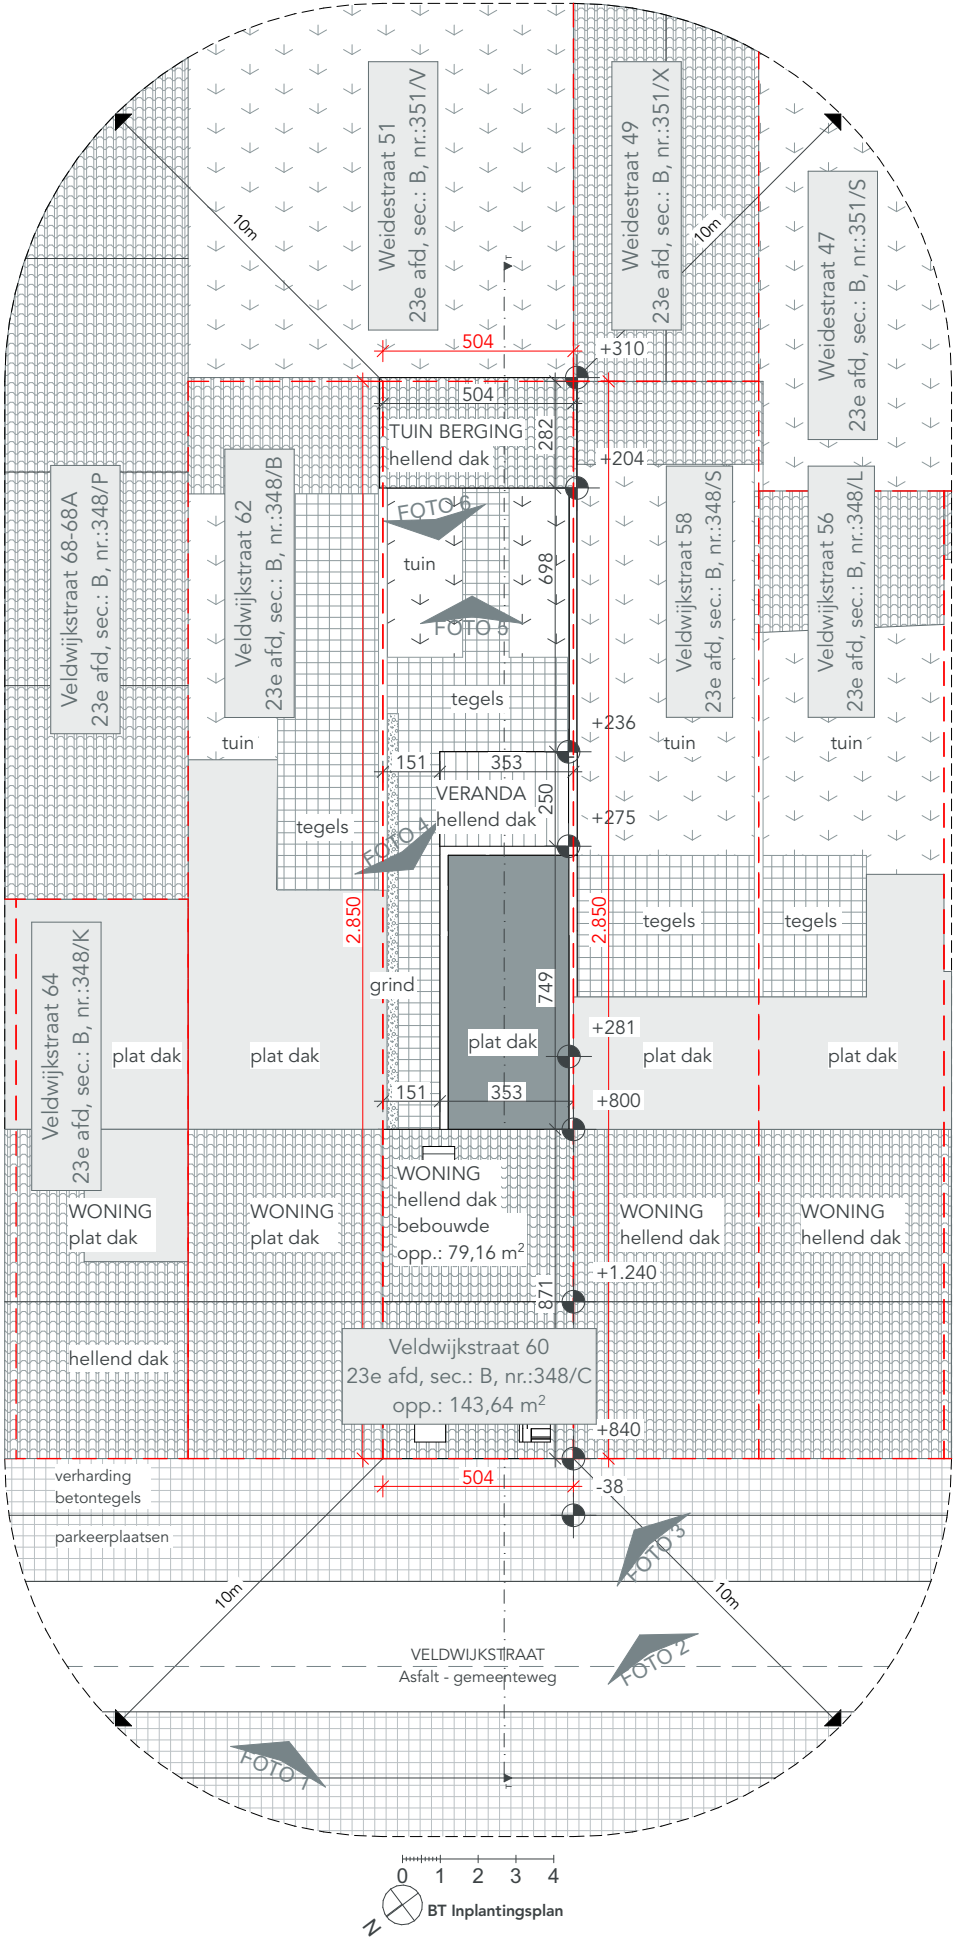

Er zijn geen erfdiensbaarheden.
Het terrein blijft ongewijzigd, er dienen geen
bomen geveld te worden.
Alle nutsvoorzieningen zijn aanwezig

DOSSIER 2545_VELD60	ONTWERP VERBOUWEN VAN EEN RIJWONING	BOUWHEER Naam opdrachtgever Straat opdrachtgever 0000 Stad opdrachtgever Telefoon opdrachtgever	ARCHITECT Atelier Detail BVBA Ijzerweglaan 5 9050 Gent 09/278.55.67 info@atelierdetail.be		INHOUD BT Inplantingsplan
FASE BOUWAANVRAAG	BOUWPLAATS Veldwijkstraat 60 9050 Gent 23e afd, sec.: B, nr.:348/C				SCHAAL 1:200
TEKENAAR mk					DATUM 27/10/2025