


ZIE BIJZONDERE
VOORWAARDE(N)

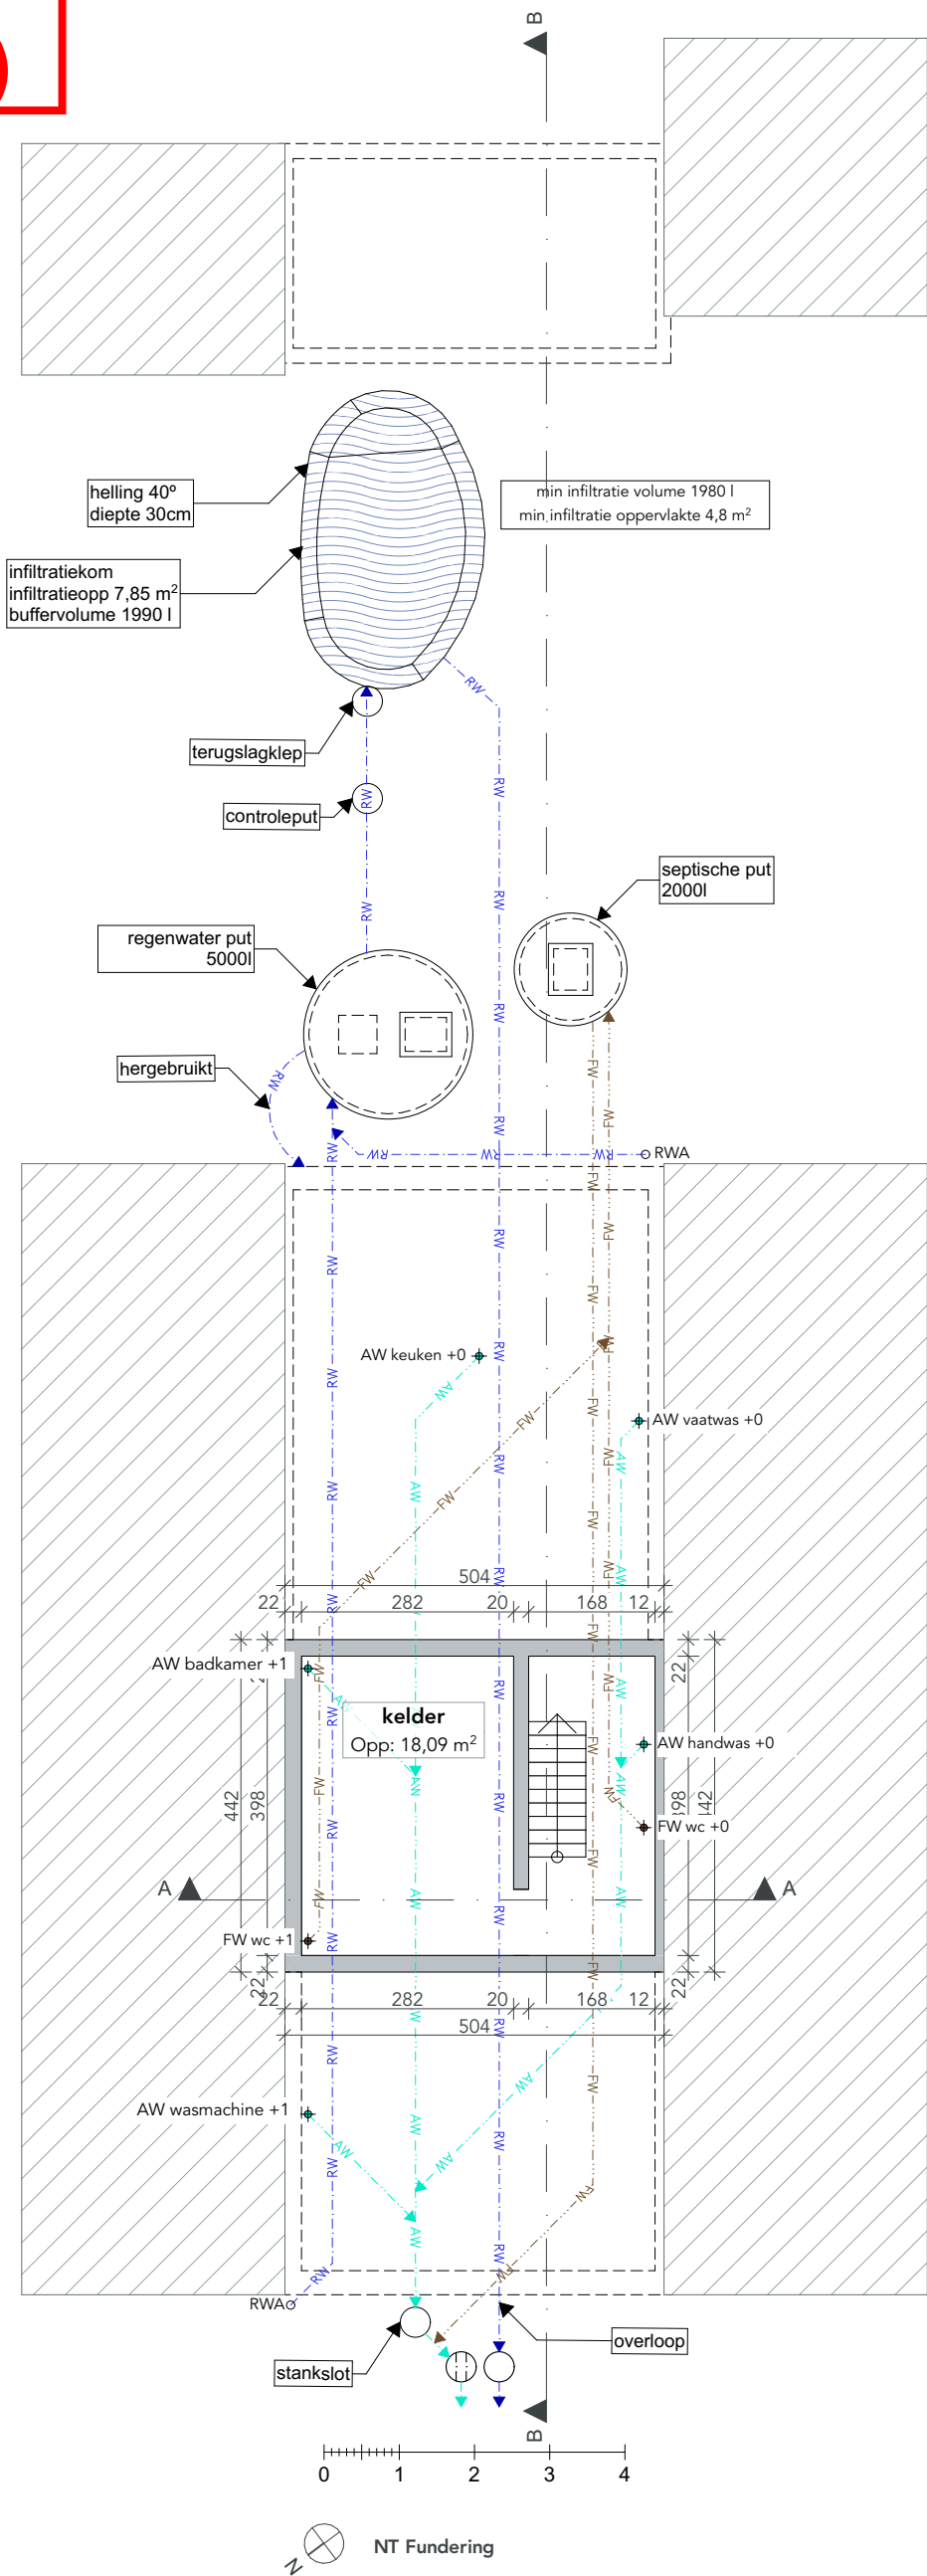

Gescheiden afvoer
Aan te sluiten op de openbare riolering
overeenkomstig de vigerende richtlijnen

DOSSIER 2545_VELD60	ONTWERP VERBOUWEN VAN EEN RIJWONING	BOUWHEER	Naam opdrachtgever Straat opdrachtgever 0000 Stad opdrachtgever Telefoon opdrachtgever	ARCHITECT	Atelier Detail BVBA Ijzerweglaan 5 9050 Gent 09/278.55.67 info@atelierdetail.be	INHOUD NT Fundering
FASE BOUWAANVRAAG	BOUWPLAATS	Veldwijkstraat 60 9050 Gent 23e afd, sec.: B, nr.:348/C				SCHAAL 1:100
TEKENAAR mk						DATUM 27/10/2025

