


ZIE BIJZONDERE VOORWAARDE(N)

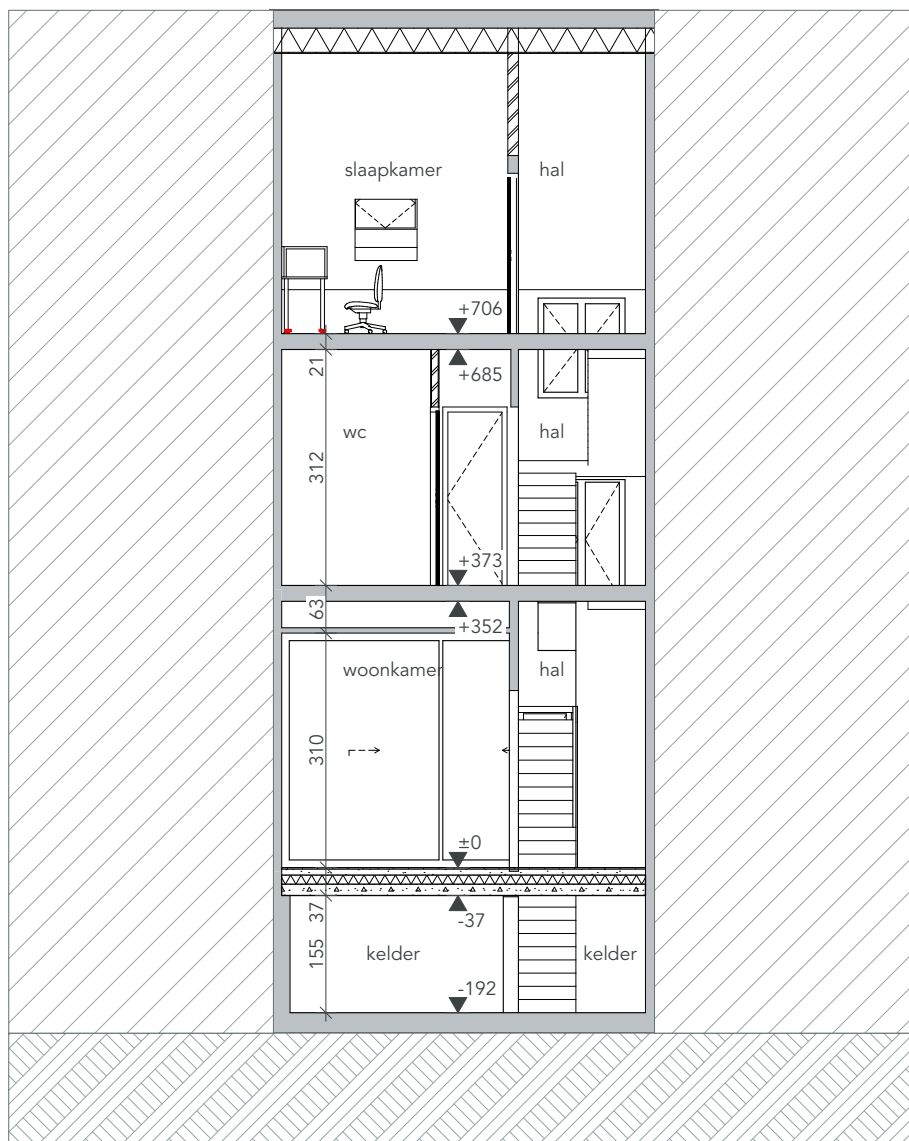

0 1 2 3 4

NT Doorsnede A-A

DOSSIER 2545_VELD60	TEKENAAR mk	BOUWHEER Naam opdrachtgever Straat opdrachtgever Stad opdrachtgever Telefoon opdrachtgever	ARCHITECT Atelier Detail BVBA Ijzerweglaan 5 9050 Gent 09/278.55.67 info@atelierdetail.be 	
FASE BOUWAANVRAAG				
ONTWERP VERBOUWEN VAN EEN RIJWONING		BOUWPLAATS Veldwijkstraat 60 9050 Gent 23e afd. sec.: B. nr.:348/C	INHOUD NT Doorsnede AA	
			SCHAAL 1:100	DATUM 27/10/2025