


ZIE BIJZONDERE VOORWAARDE(N)

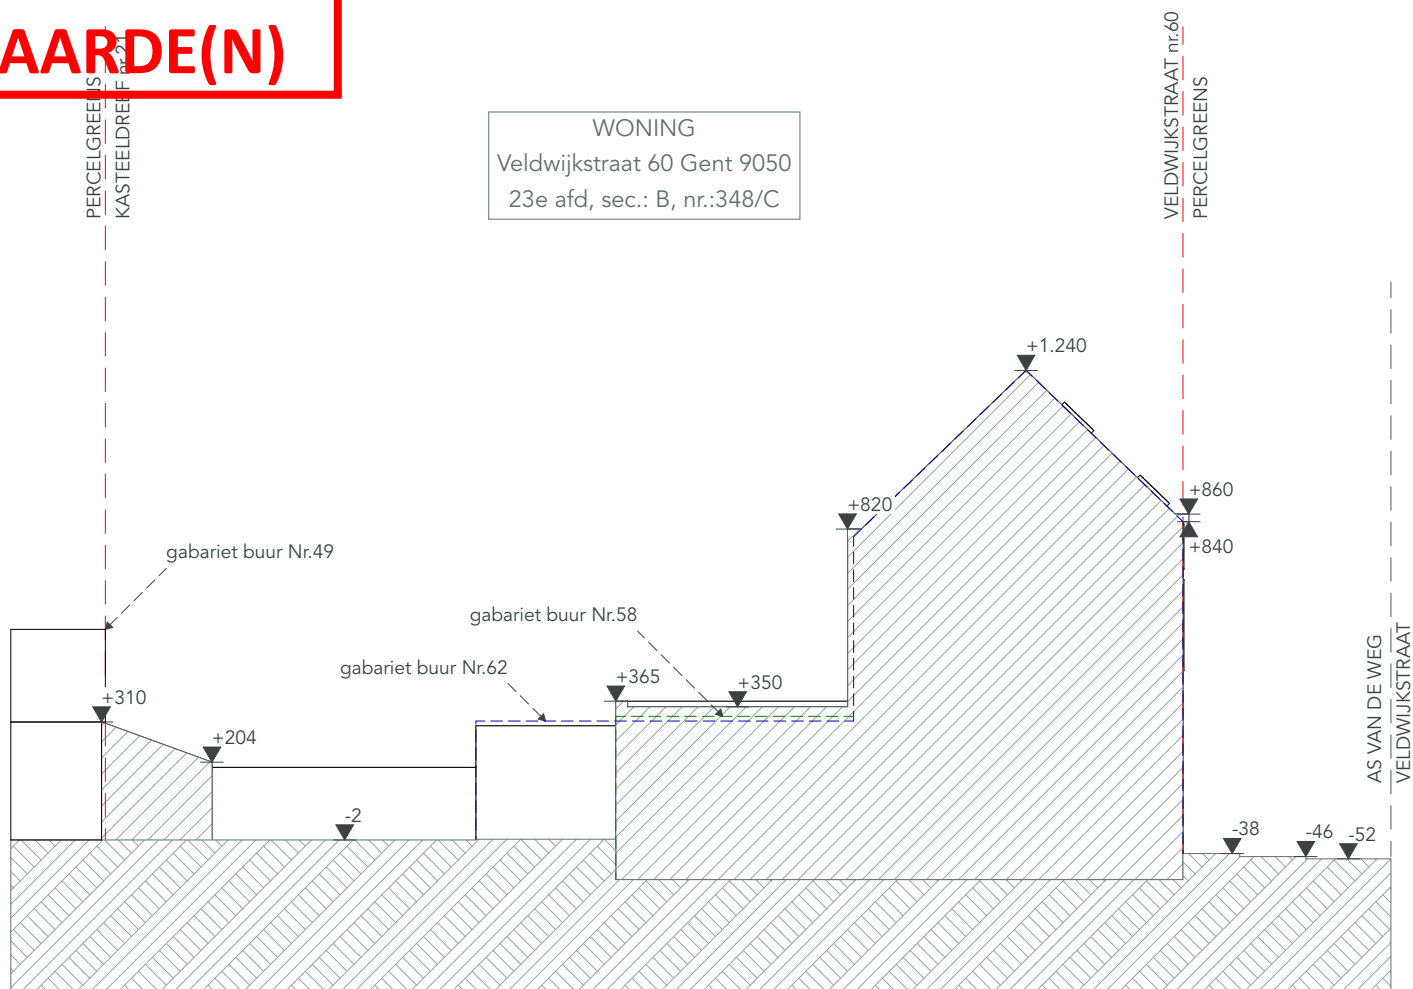

0 1 2 3 4
NT Terreinprofiel

DOSSIER 2545_VELD60	ONTWERP VERBOUWEN VAN EEN RIJWONING	BOUWHEER Naam opdrachtgever Straat opdrachtgever 0000 Stad opdrachtgever Telefoon opdrachtgever	ARCHITECT Atelier Detail BVBA Ijzerweglaan 5 9050 Gent 09/278.55.67 info@atelierdetail.be 	INHOUD NT Terreinprofiel
FASE BOUWAANVRAAG	BOUWPLAATS Veldwijkstraat 60 9050 Gent 23e afd, sec.: B, nr.:348/C			SCHAAL 1:200
TEKENAAR mk				DATUM 27/10/2025