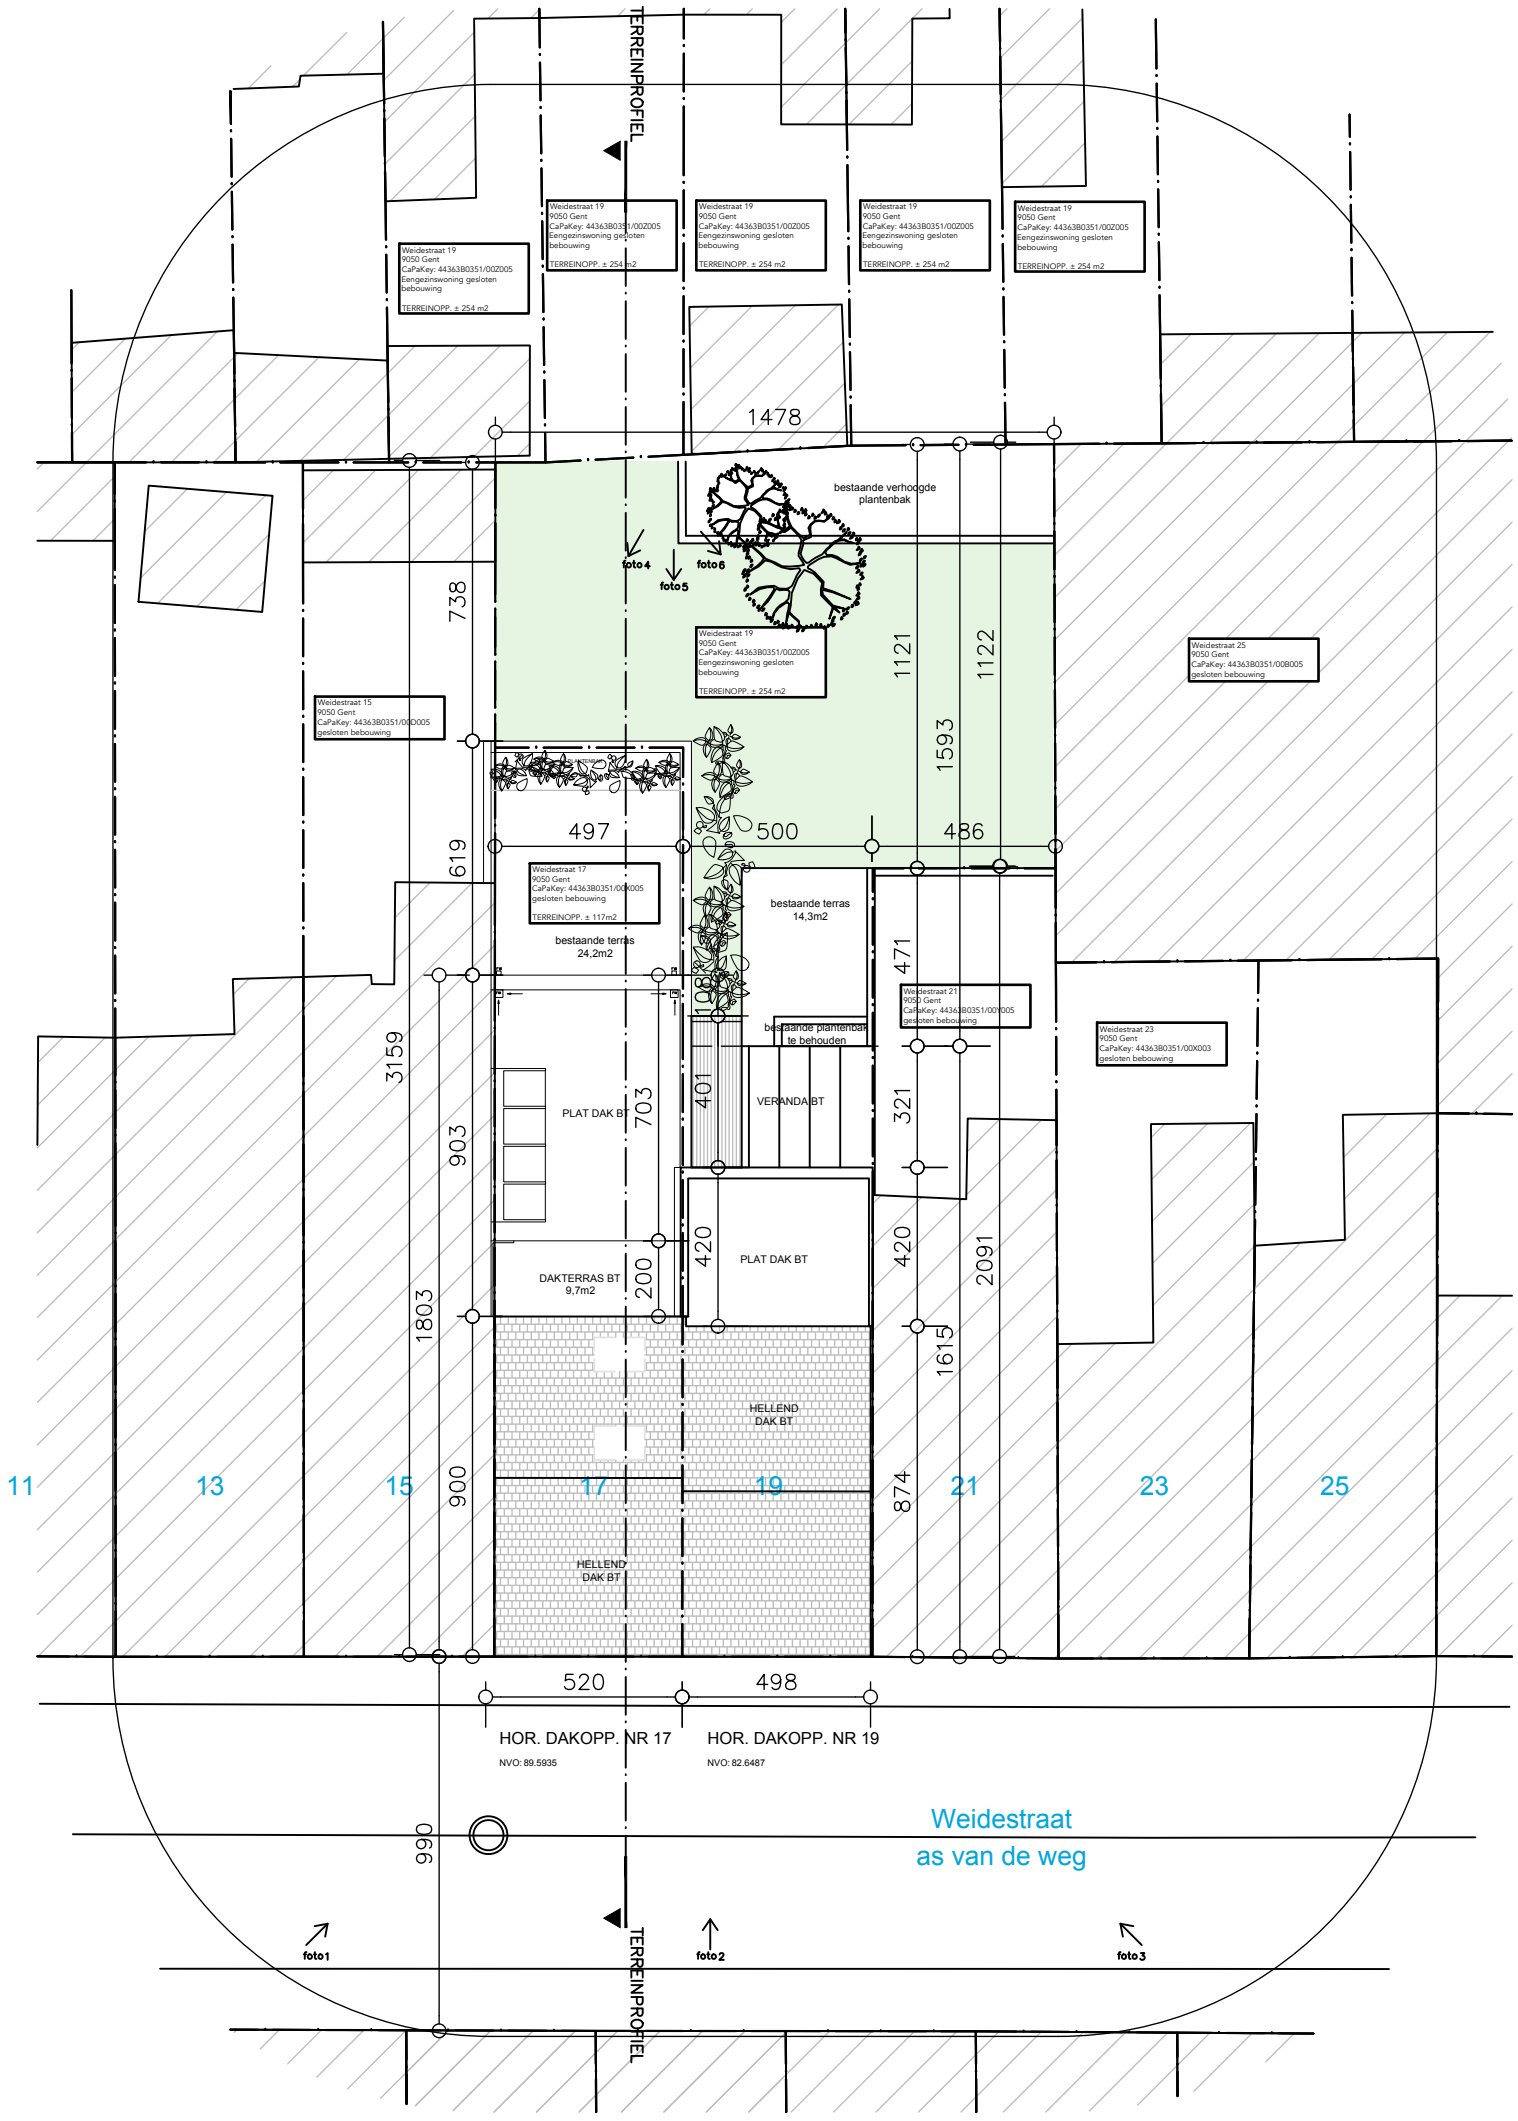

DOSSIERNAAM: 2407 - WOKA

INPLANTINGSPLAN BT

PETRALIA LIERMAN
ARCHITECTEN

Hogeweg 204
B - 9040 Sint-Amandsberg
+32 (0) 479 88 39 40
info@petralialierman.com
www.petralialierman.com

Projectsite

WEIDESTRAAT nr 17-19
B - 9000 Gent
23e Afd. - Sec. B - nr. 351x5 & 351z5

Deze plannen zijn opgesteld als principetekeningen, de afmetingen zijn richtgevend.

Alle documenten en maten dienen vooraf en tijdens de werken gecontroleerd te worden. Alle afwijkingen dienen gemeld te worden aan de architect en opdrachtgever.

Deze plannen zijn onder voorbehoud van stabiliteitsstudie en technieken.

Formaat	A3
Schaal	1/200
Eenheid	cm
Datum	20/11/2025
Fase	BA V1

0 1 2 3 4 5 10 15 20 25 m