


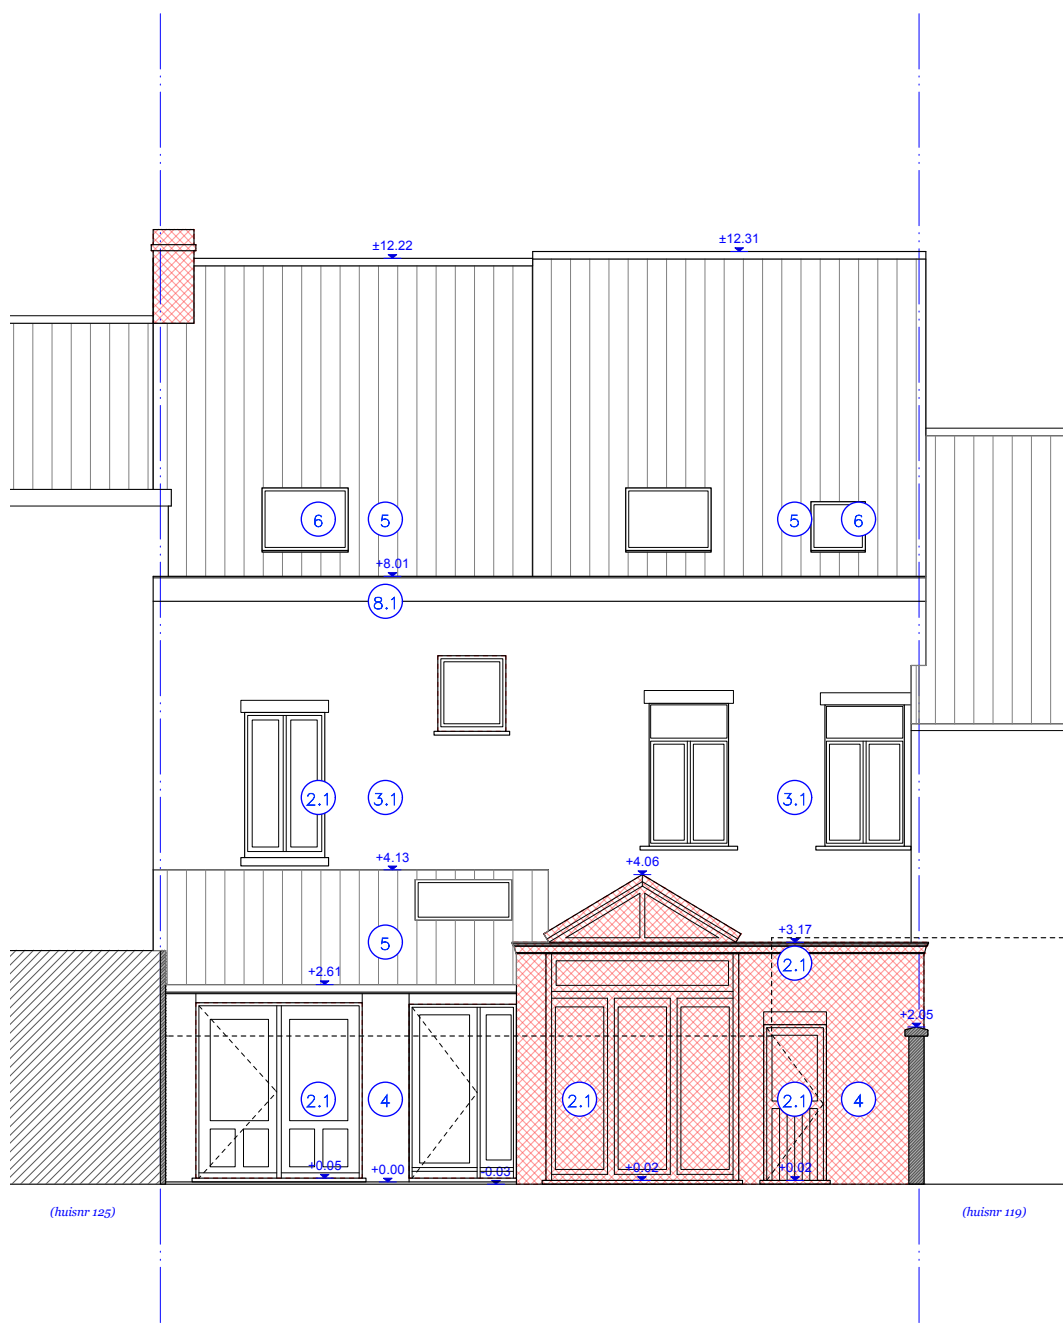

# bouwaanvraag bestaande toestand achtergevel

Alle maten zijn indicatief en moeten ter plaatse gecontroleerd worden en zijn aangegeven in cm tenzij anders vermeld. Voor stabiliteitsonderdelen: zie plannen ir. stabiliteit.

opdrachtgever Tina & Karel  
architect Hanne & Sam

**TWEEKAPELLEN**  
Tweekapellenstraat 121,  
9050 Gentbrugge

24/11/2025  
schaal 1:100 0  
pg. 9 / 19

|||||

|  
2m