


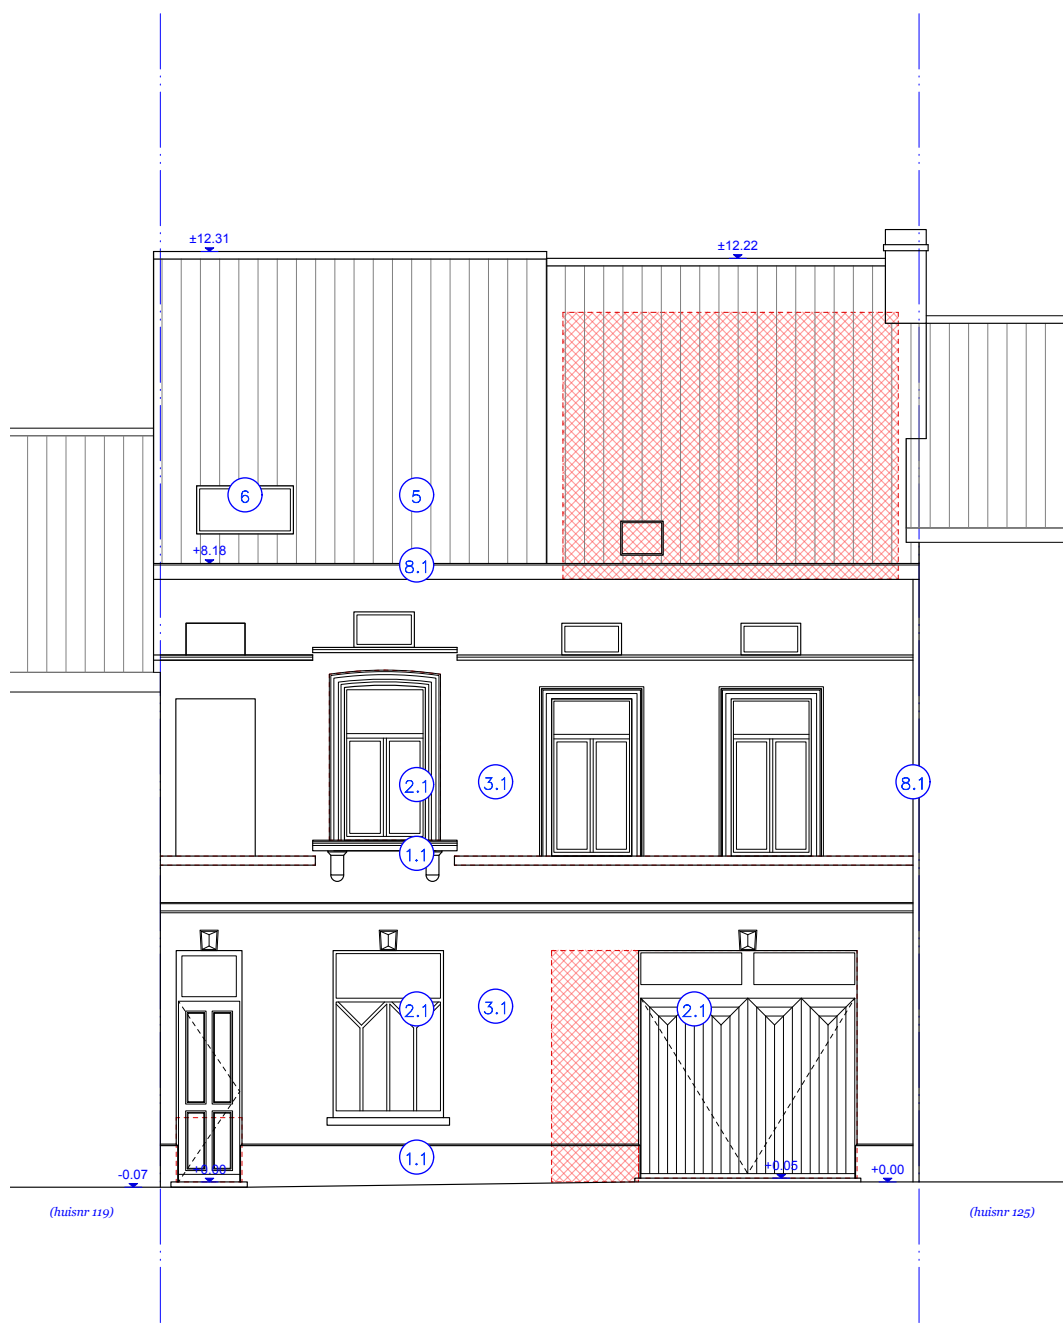

bouwaanvraag **bestaande toestand** **voorgevel**

Alle maten zijn indicatief en moeten ter plaatse gecontroleerd worden en zijn aangegeven in cm tenzij anders vermeld. Voor stabiliteitsonderdelen: zie plannen ir. stabiliteit.

opdrachtgever Tina & Karel
architect Hanne & Sam

TWEEKAPellen
Tweekapellenstraat 121,
9050 Gentbrugge

24/11/2025
schaal 1:100 0
pg. 8 / 19

|||||

|
2m