


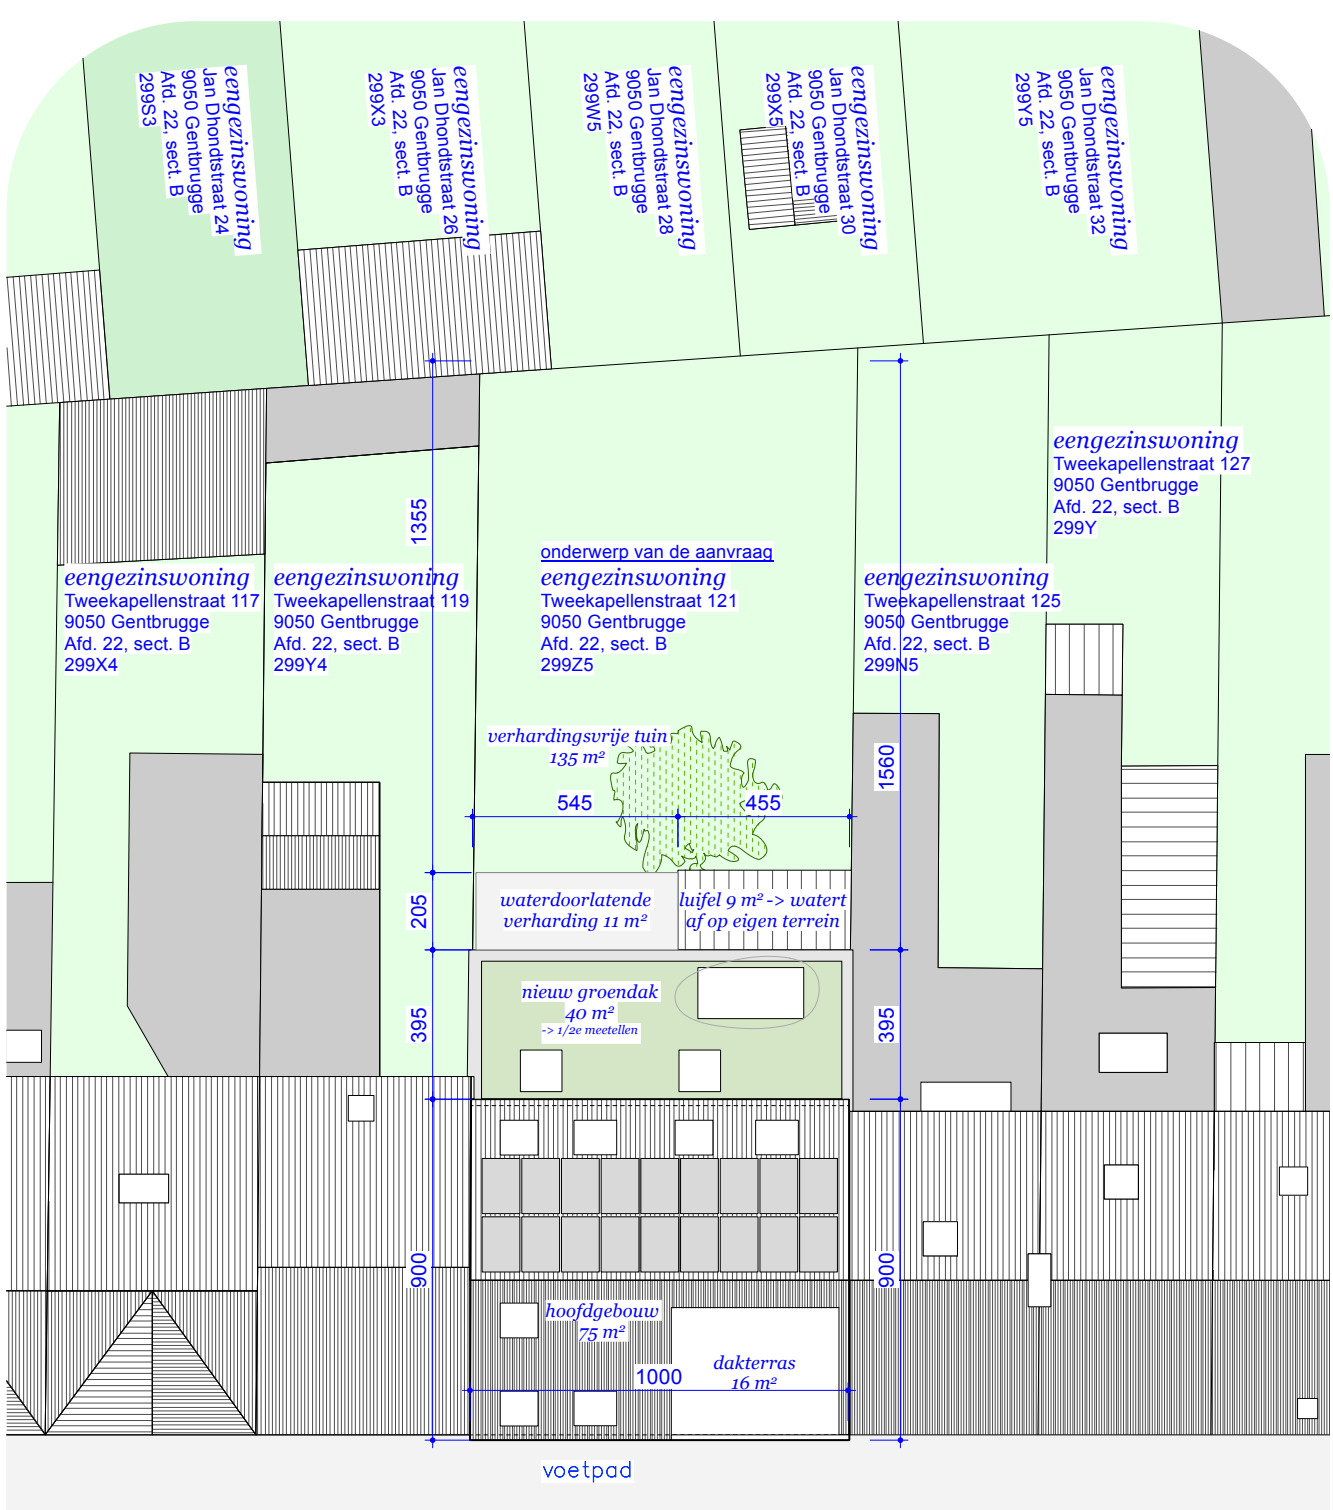


parkeerstrook

Tweekapellenstraat

as van de weg
<- rijrichting rijbaan

voetpad

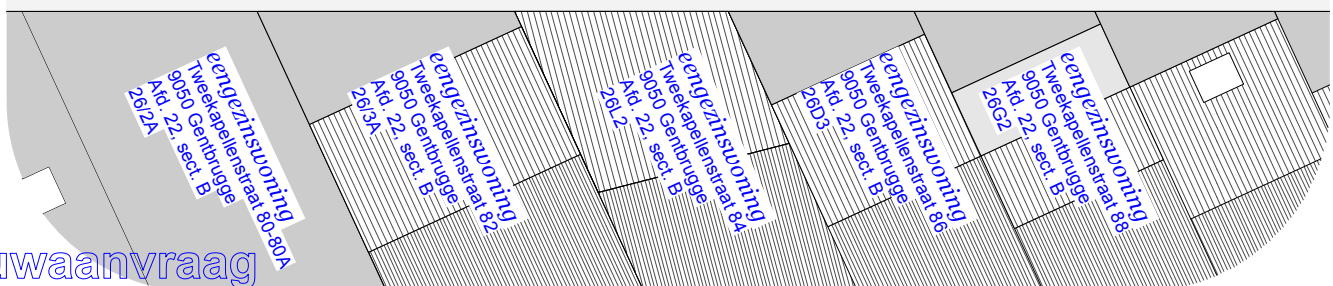

**ZIE BIJZONDERE
VOORWAARDE(N)**

bouwaanvraag
**nieuwe toestand
inplantingsplan**

Alle maten zijn indicatief en moeten ter plaatse gecontroleerd worden en zijn aangegeven in cm tenzij anders vermeld. Voor stabiliteitsonderdelen: zie plannen ir. stabiliteit.

opdrachtgever Tina & Karel
architect Hanne & Sam

TWEEKAPELLEN
Tweekapellenstraat 121,
9050 Gentbrugge

24/11/2025
schaal 1:200 0
pg. 10 / 19

4m

