


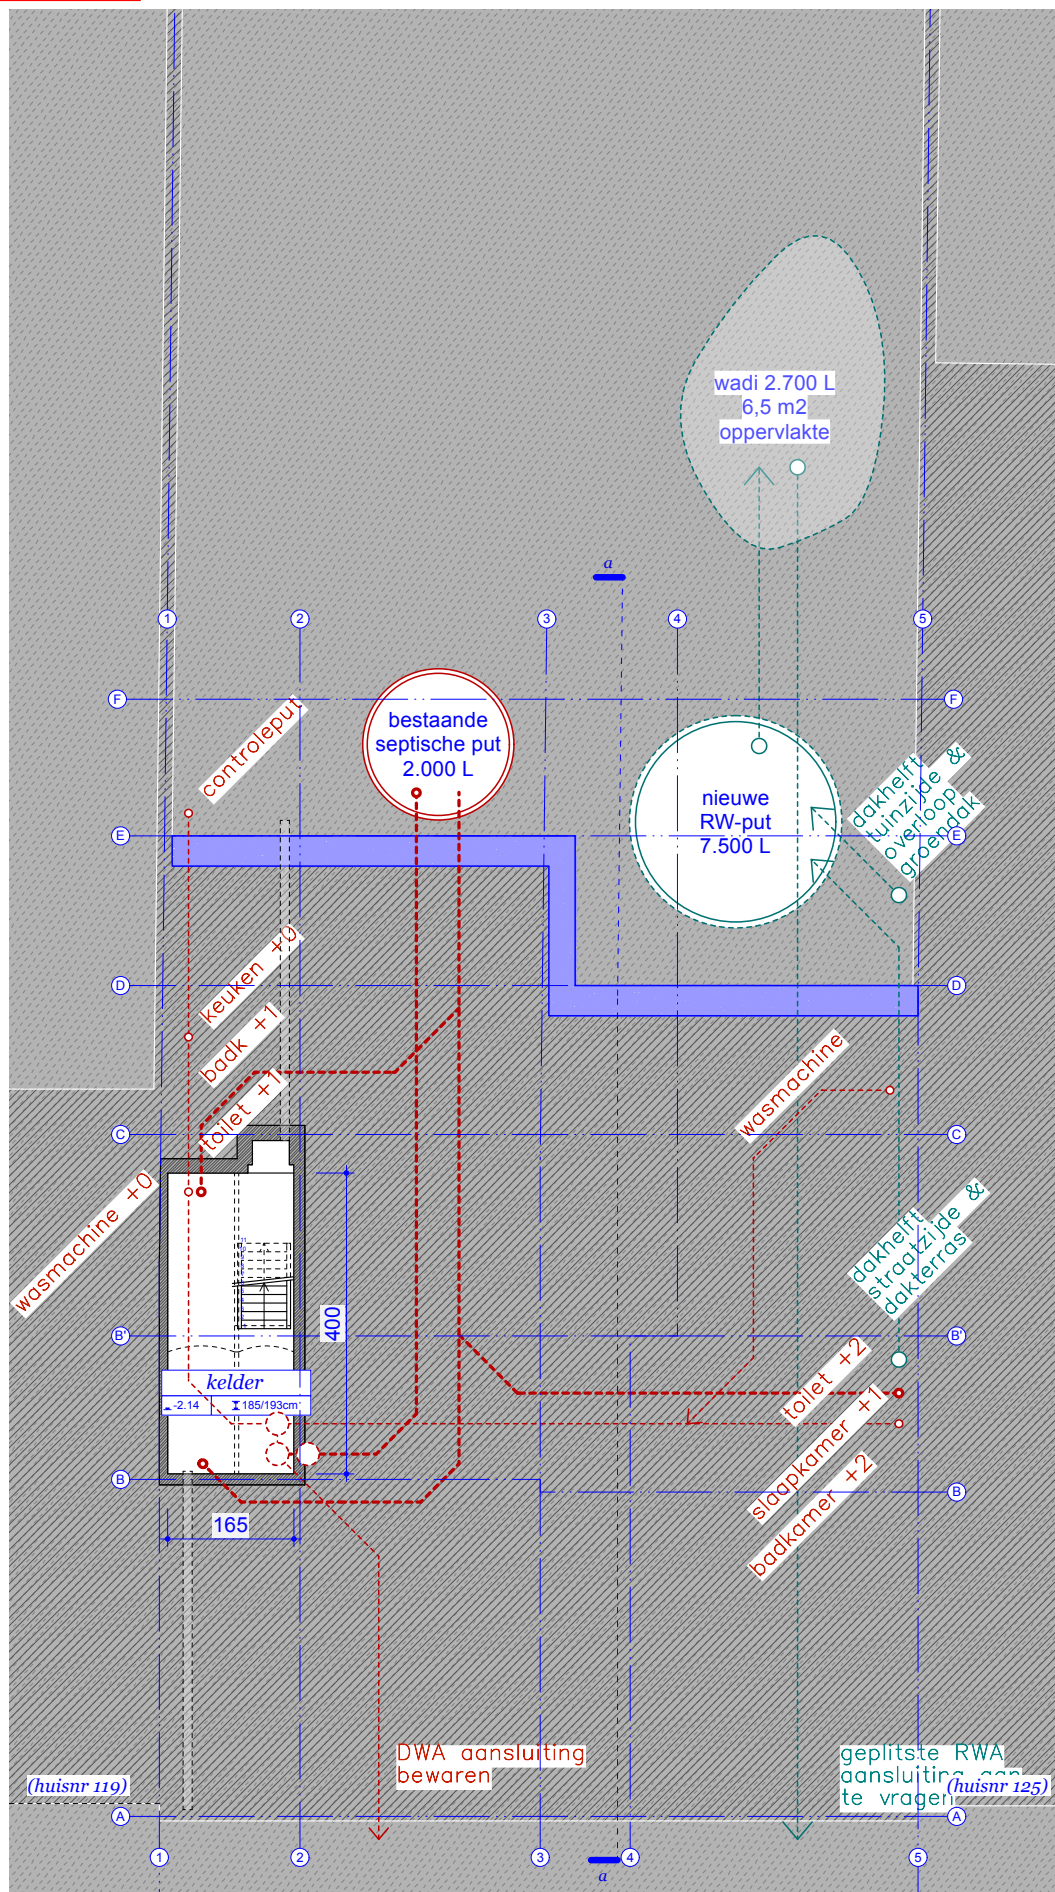

bouwaanvraag
nieuwe toestand
-1 fundering & riool

Alle maten zijn indicatief en moeten ter plaatse gecontroleerd worden en zijn aangegeven in cm tenzij anders vermeld. Voor stabiliteitsonderdelen: zie plannen ir. stabiliteit.

opdrachtgever Tina & Karel
architect Hanne & Sam

TWEEKAPELLEN
Tweekapellenstraat 121,
9050 Gentbrugge

24/11/2025
schaal 1:100 0
pg. 12 / 19

2m

