


**ZIE BIJZONDERE
VOORWAARDE(N)**

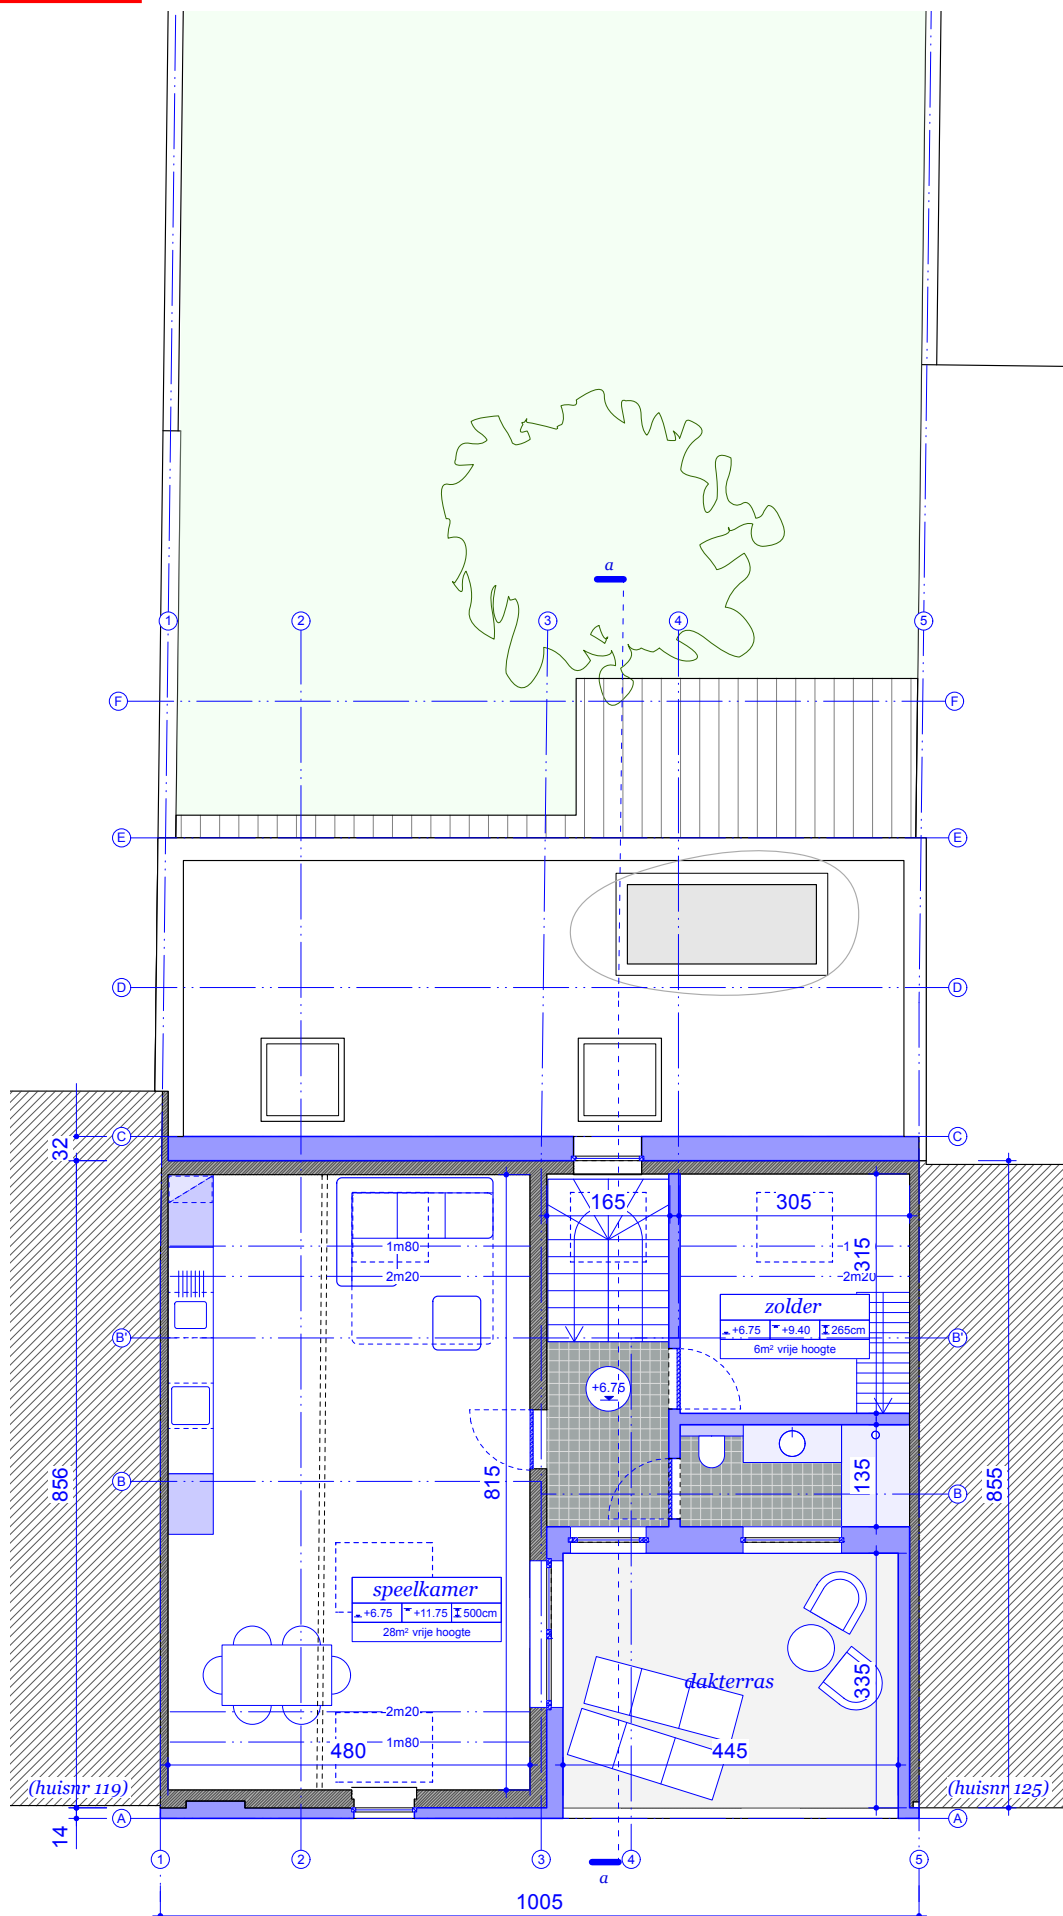

bouwaanvraag
nieuwe toestand
+2 zolder

Alle maten zijn indicatief en moeten ter plaatse gecontroleerd worden en zijn aangegeven in cm tenzij anders vermeld. Voor stabiliteitsonderdelen: zie plannen ir. stabiliteit.

opdrachtgever Tina & Karel
architect Hanne & Sam

TWEEKAPELLEN
Tweekapellenstraat 121,
9050 Gentbrugge

24/11/2025 |
 schaal 1:100 0
 pg. 15 / 19

 $2m$ 