


DETAIL AFWERKING

**ZIE BIJZONDERE
VOORWAARDE(N)**

Rondom de cabine mag geen enkele vorm van verharding aangelegd worden. De breedte van het pad naar de cabine moet beperkt worden tot 1,5 m.

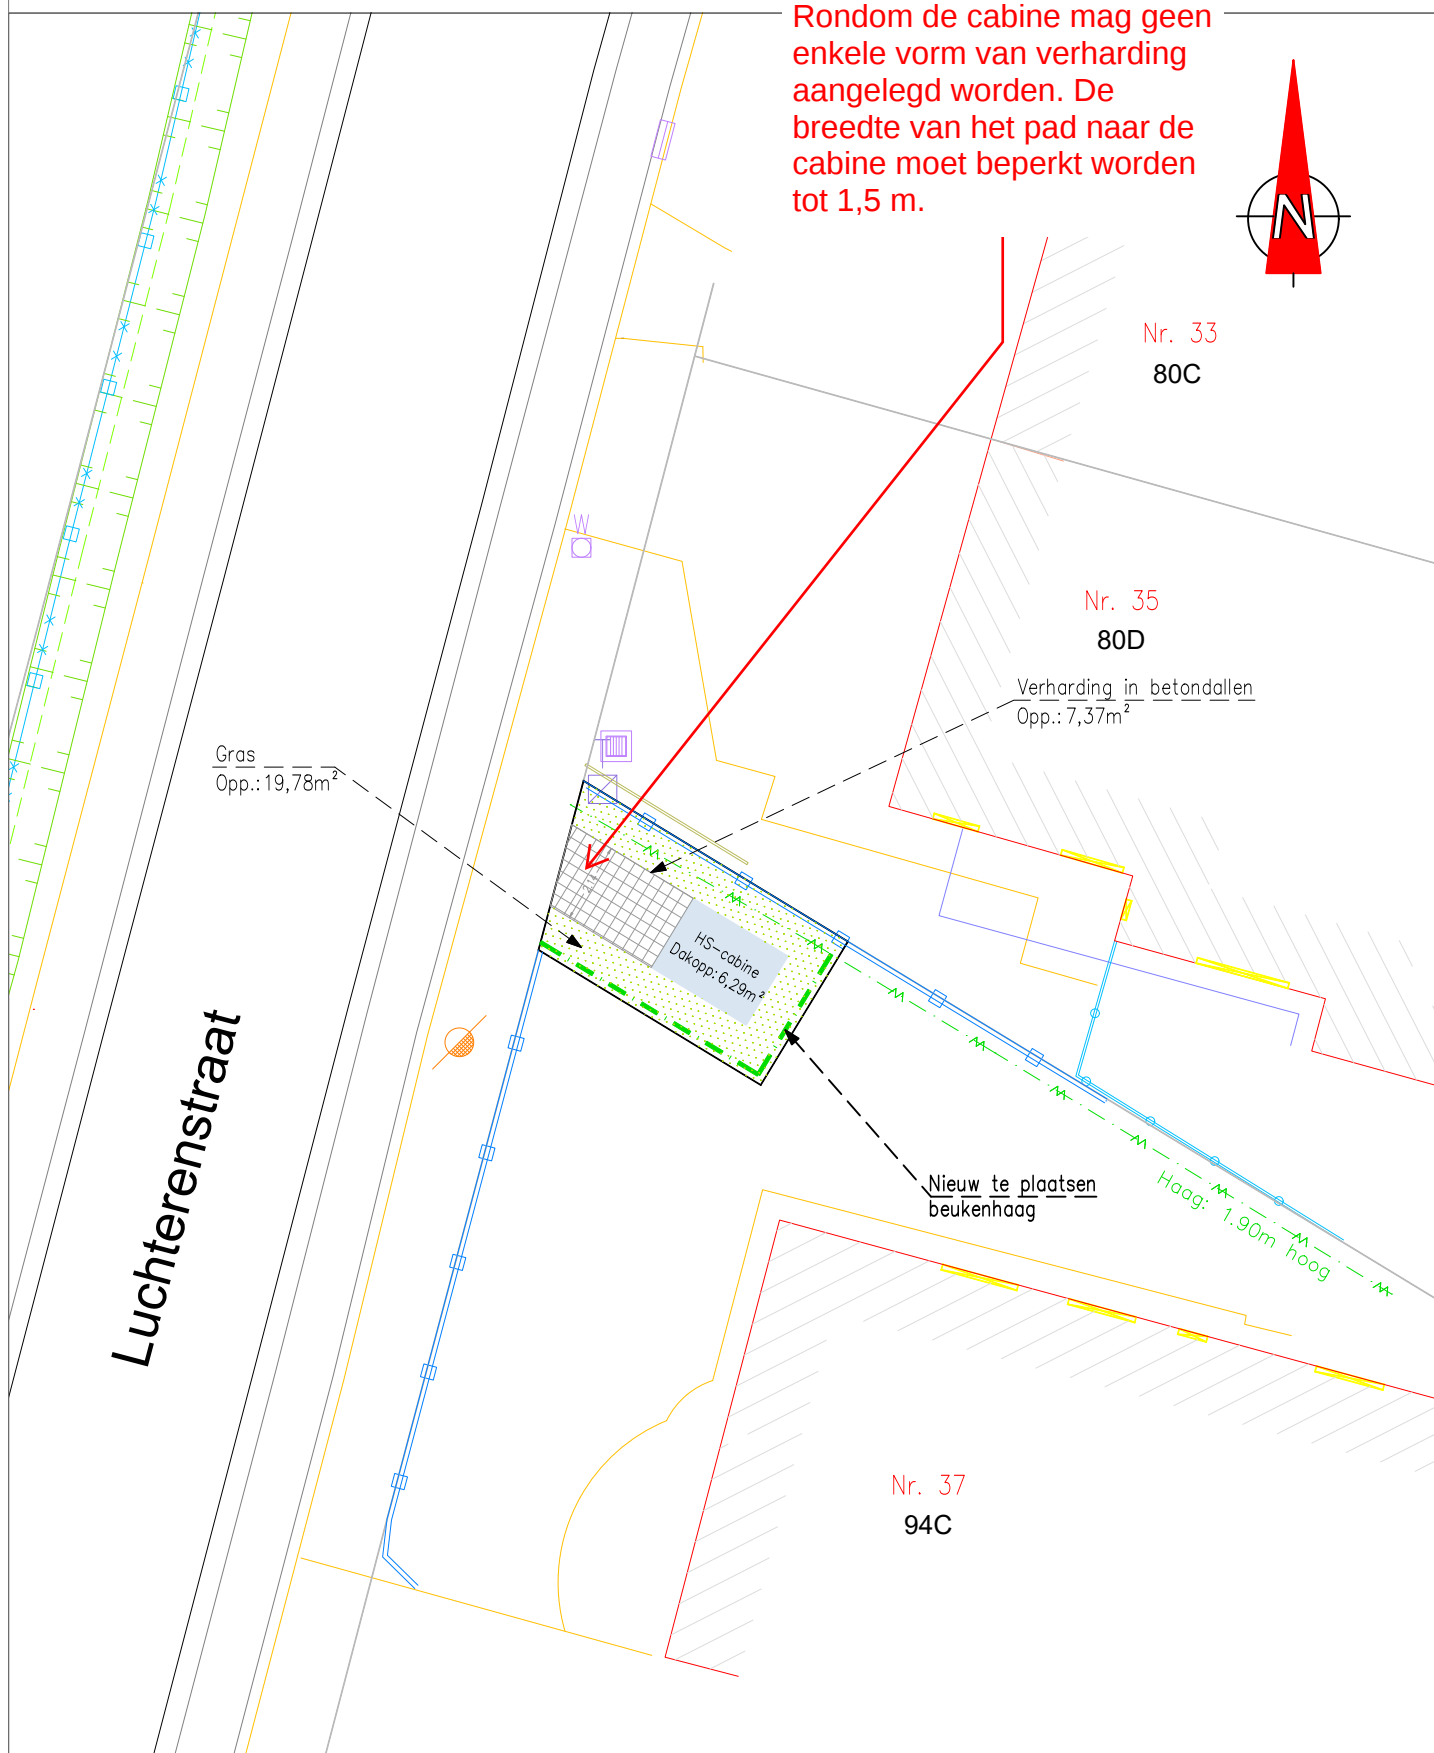

SCHAAL: 1/200

DOSSIERNUMMER: 91008431

0 4 8 12 16 20m