



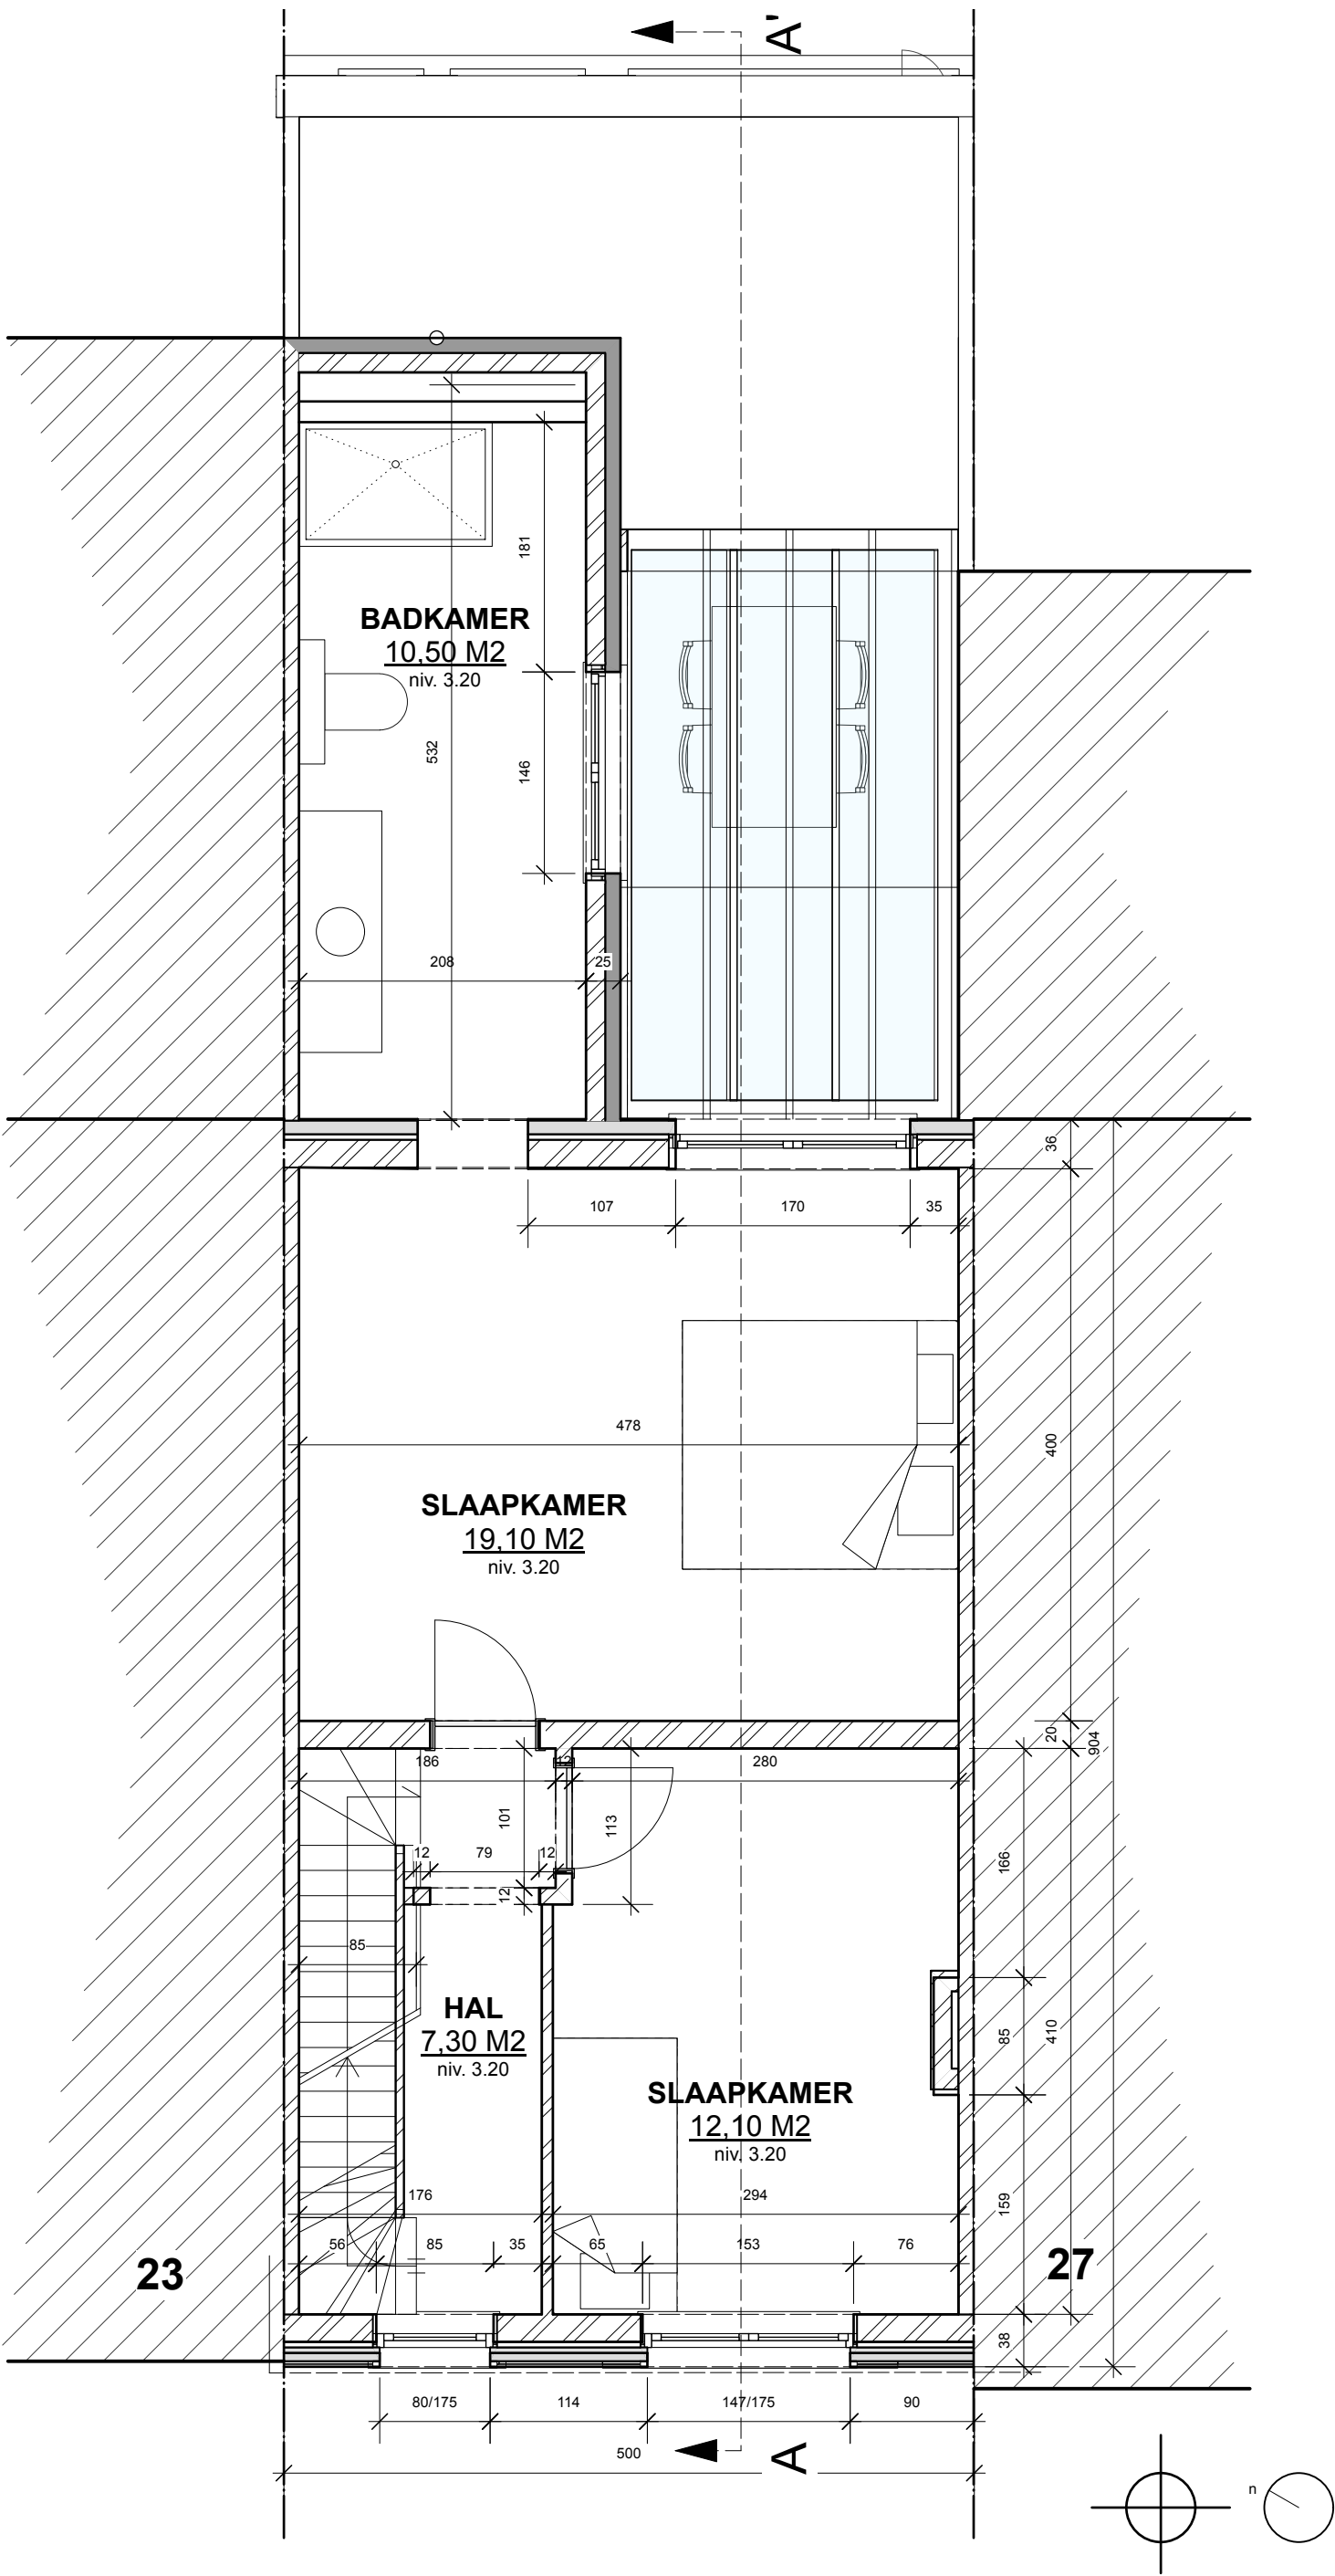

schaal 1:50

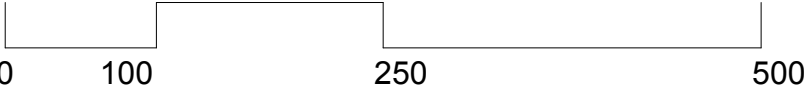

Opdrachtgever Margot Bruyninckx & Kristof Depauw	PLAN VERDIEPING 01 - BESTAANDE TOESTAND Werkhuizenstraat 25	Project DAKUITBREIDING		ARCHITECT Maarten Verbrugghe Gieles Verbrugghe b.v. Architecten Verbrugghe www.maakarchitecten.be info@maakarchitecten.be Nieuwewandeling 80 9000 Gent	maak architecten
Projectadres Werkhuizenstraat 25 9050 Gent		Fase OMGEVINGSVERGUNNING			
		Bladnr. BA_WONING_P_B_01	6/22		