



CHIKET VERKRIJGDE ONTOEGANG
=> hemelwaterverordening niet van toepassing

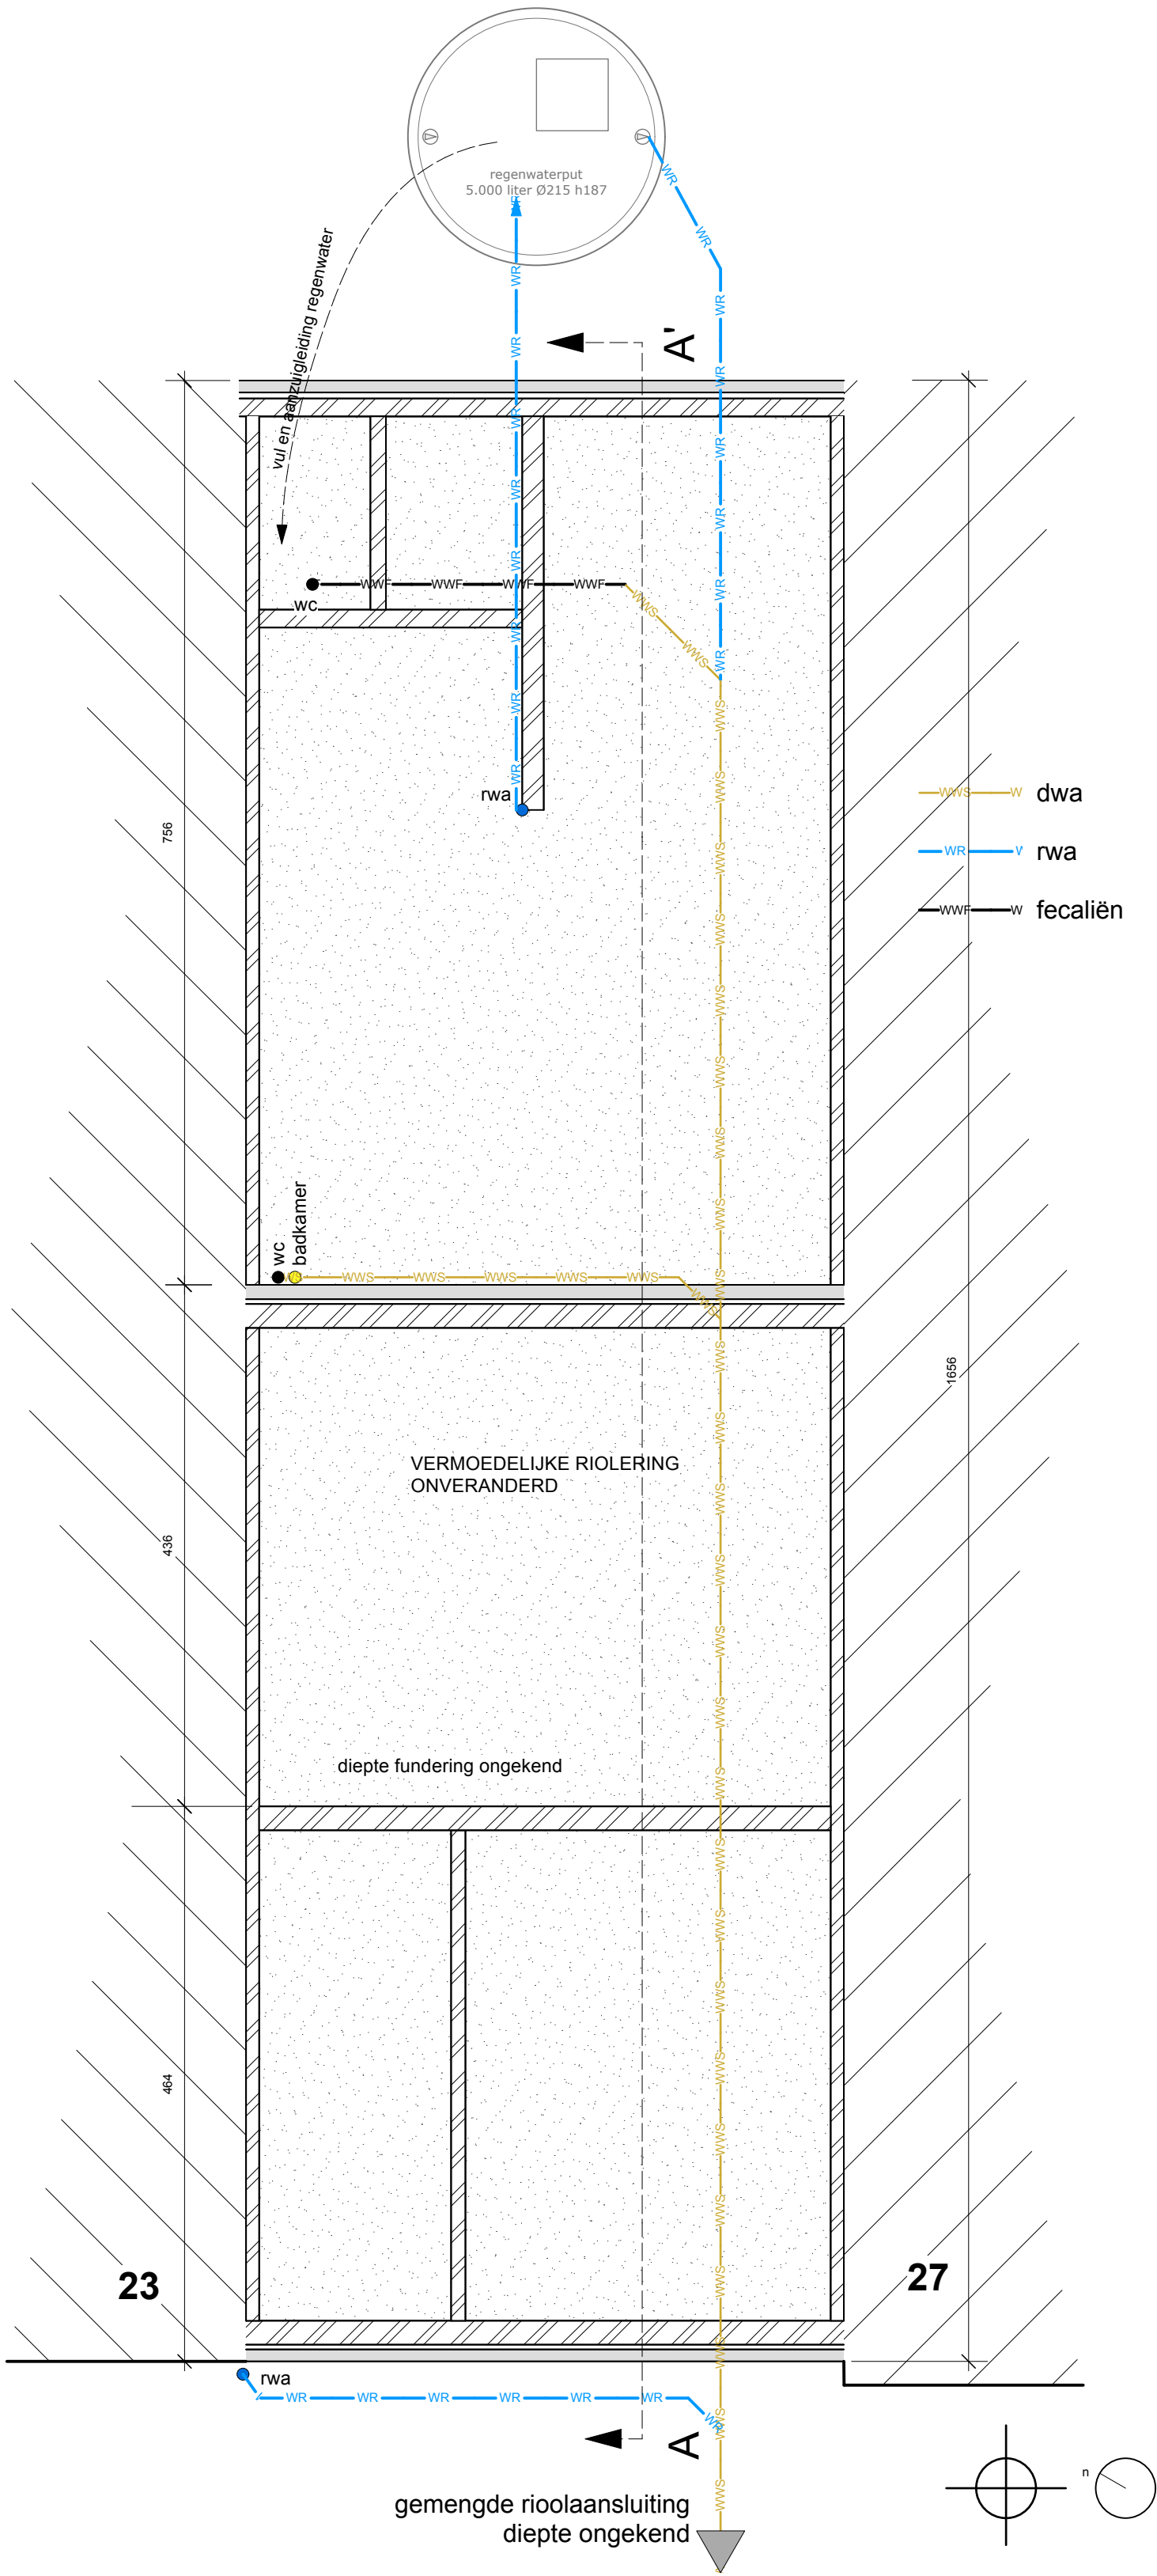

schaal 1:50

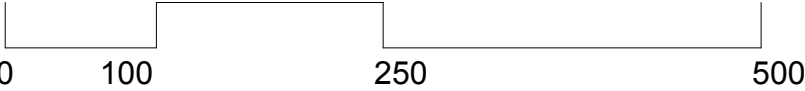

Opdrachtgever Margot Bruyninckx & Kristof Depauw	FUNDERING EN RIOLERING - NIEUWE TOESTAND Werkhuizenstraat 25	Project DAKUITBREIDING	ARCHITECT Maarten Verbrugghe Gieles Verbrugghe b.v. Architecten Verbrugghe www.maakarchitecten.be info@maakarchitecten.be Nieuwewandeling 80 9000 Gent	maak architecten
Projectadres Werkhuizenstraat 25 9050 Gent		Fase OMGEVINGSVERGUNNING		
		Bladnr. BA_WONING_P_N_-01	14/22	