



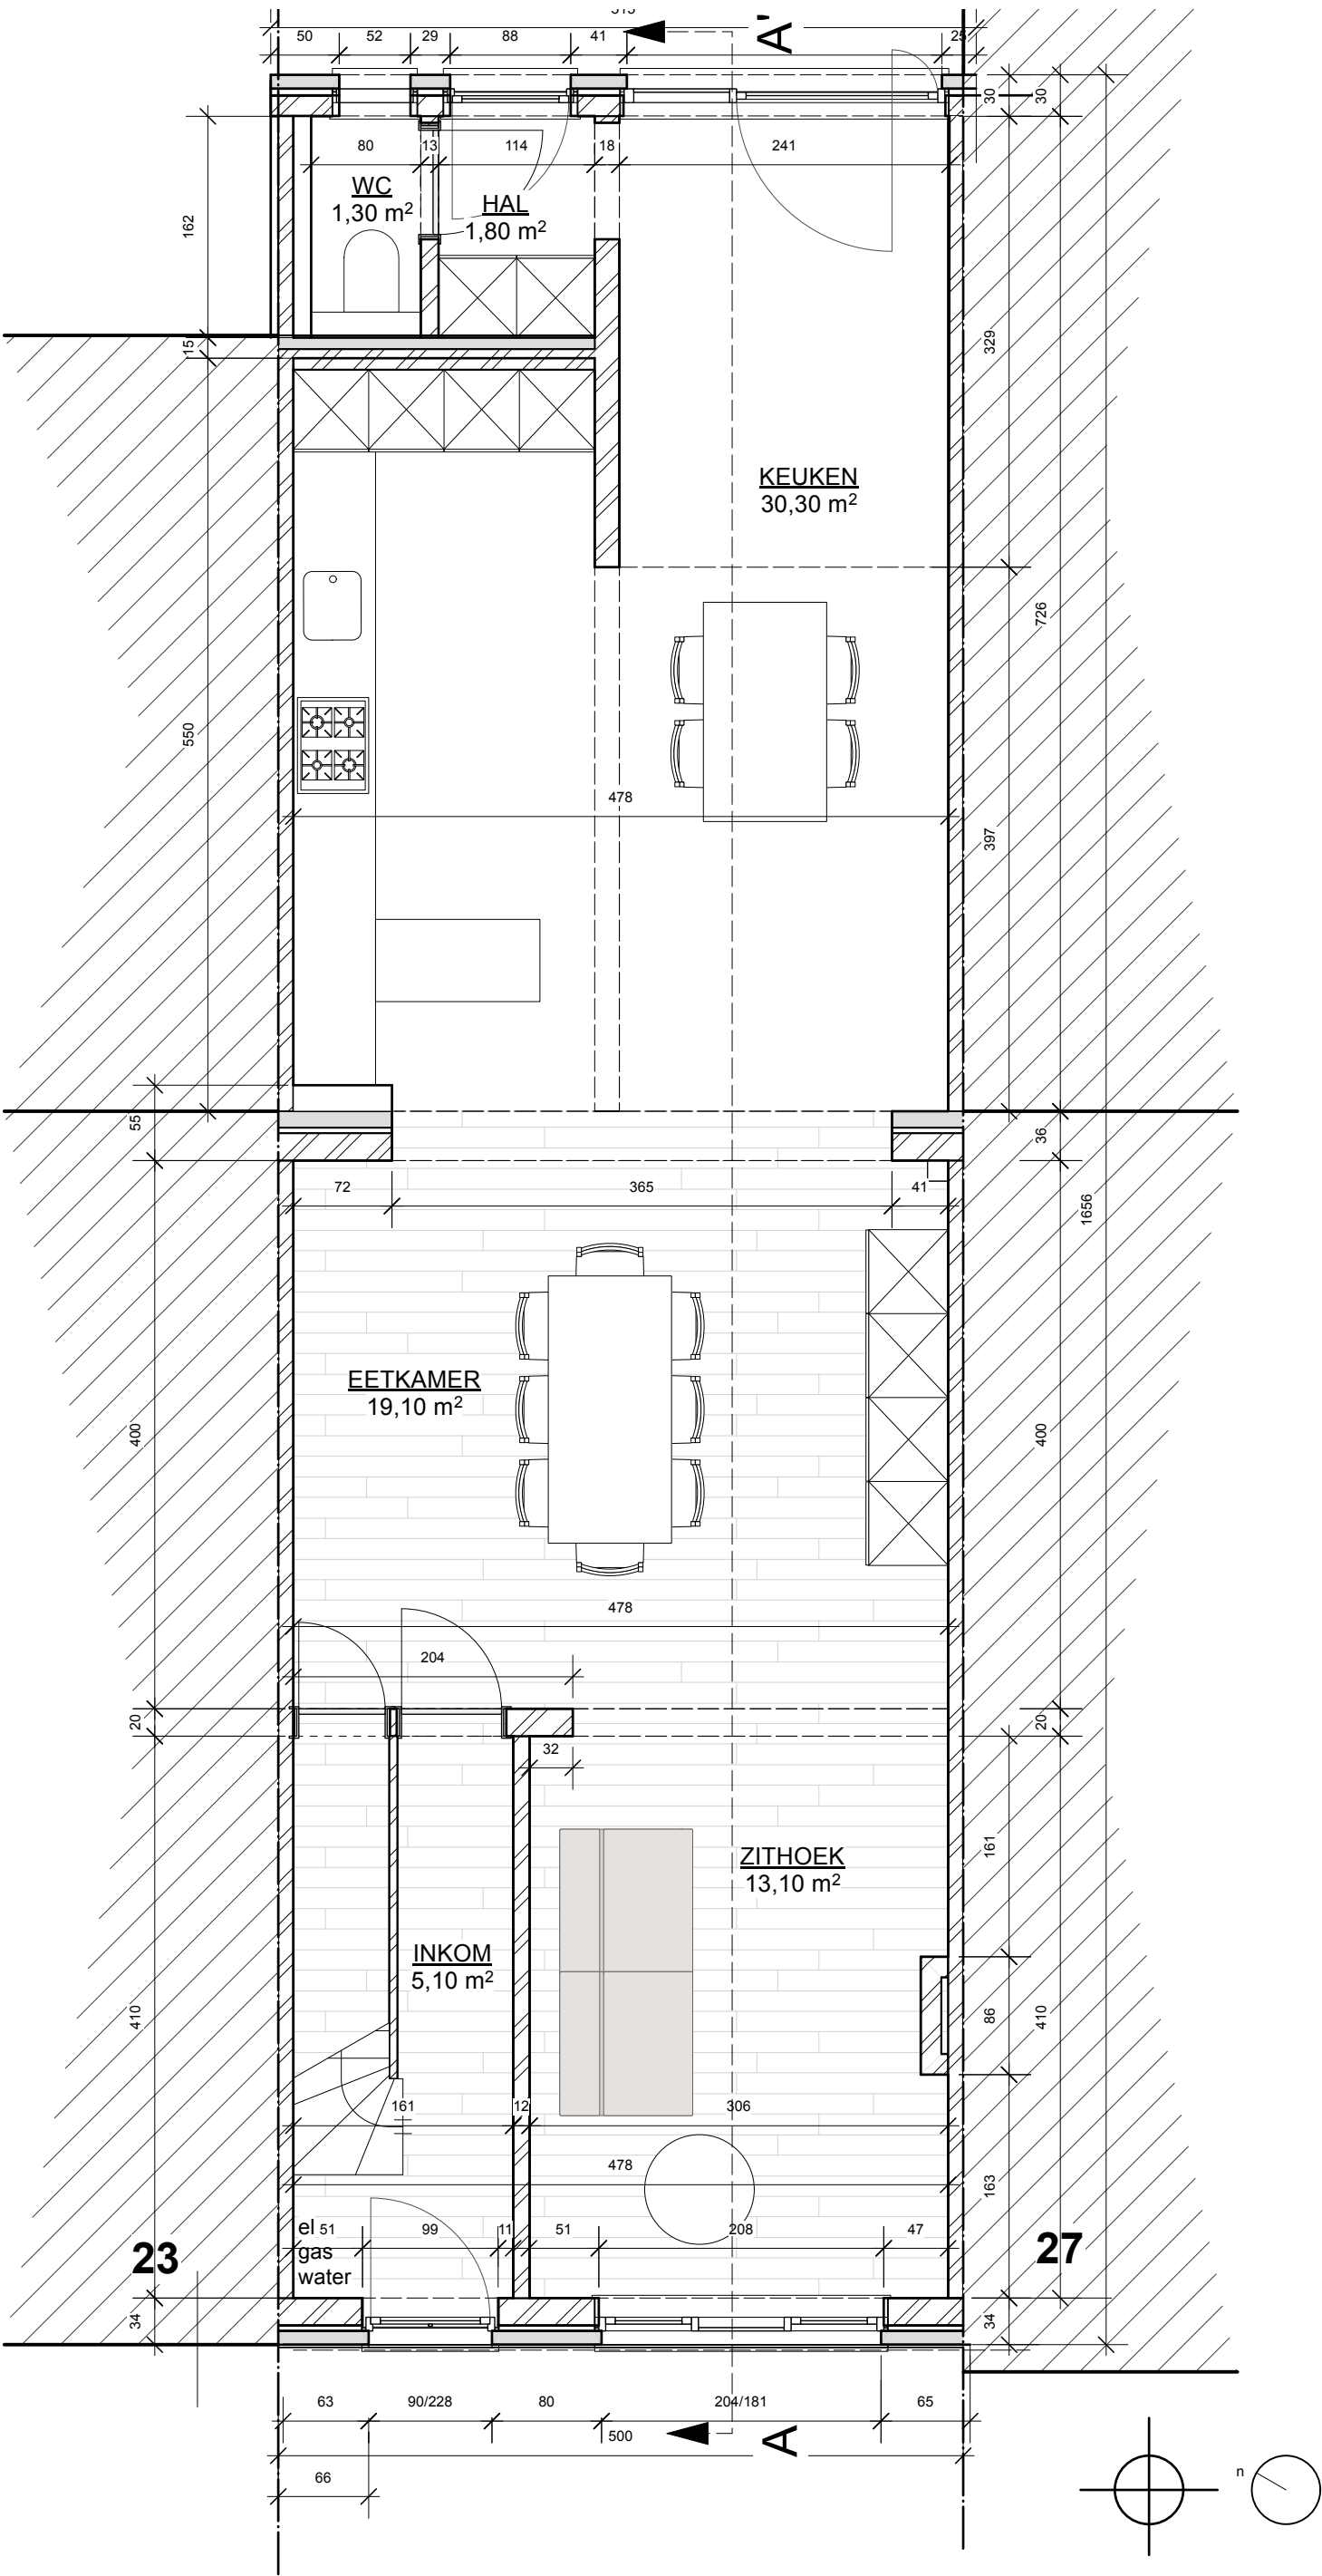

schaal 1:50

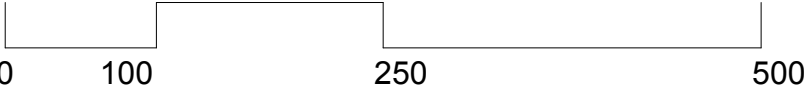

Opdrachtgever Margot Bruyninckx & Kristof Depauw	PLAN GELIJKVLOERS - BESTAANDE TOESTAND	Project DAKUITBREIDING	ARCHITECT Maarten Verbrugghe Gieles Verbrugghe b.v. Architecten Verbrugghe www.maakarchitecten.be info@maakarchitecten.be Nieuwewandeling 80 9000 Gent	maak architecten
Projectadres Werkhuizenstraat 25 9050 Gent		Fase OMGEVINGSVERGUNNING		
		Bladnr. BA_WONING_P_B_00		
	Werkhuizenstraat 25			