




legende gevelmaterialen

- 1. rode gevelsteen
- 2. natuursteen
- 3. alu buitenschrijnwerk
- 4. houten bakgoot
- 5. donkerbruine keramische dakpan
- 6. gecementeerd metselwerk

schaal 1:50

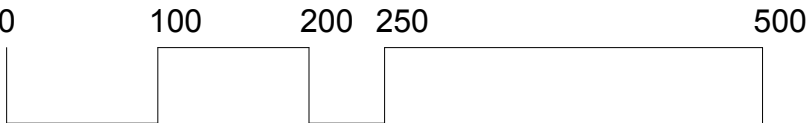

Opdrachtgever Margot Bruyninckx & Kristof Depauw	VOORGEVEL - BESTAANDE TOESTAND Werkhuizenstraat 25	Project DAKUITBREIDING	ARCHITECT Maarten Verbrugghe Gieles Verbrugghe b.v. Architecten Verbrugghe www.maakarchitecten.be info@maakarchitecten.be Nieuwewandeling 80 9000 Gent	maak architecten
Projectadres Werkhuizenstraat 25 9050 Gent		Fase OMGEVINGSVERGUNNING		
		Bladnr. BA_WONING_G_B_01	8/22	