



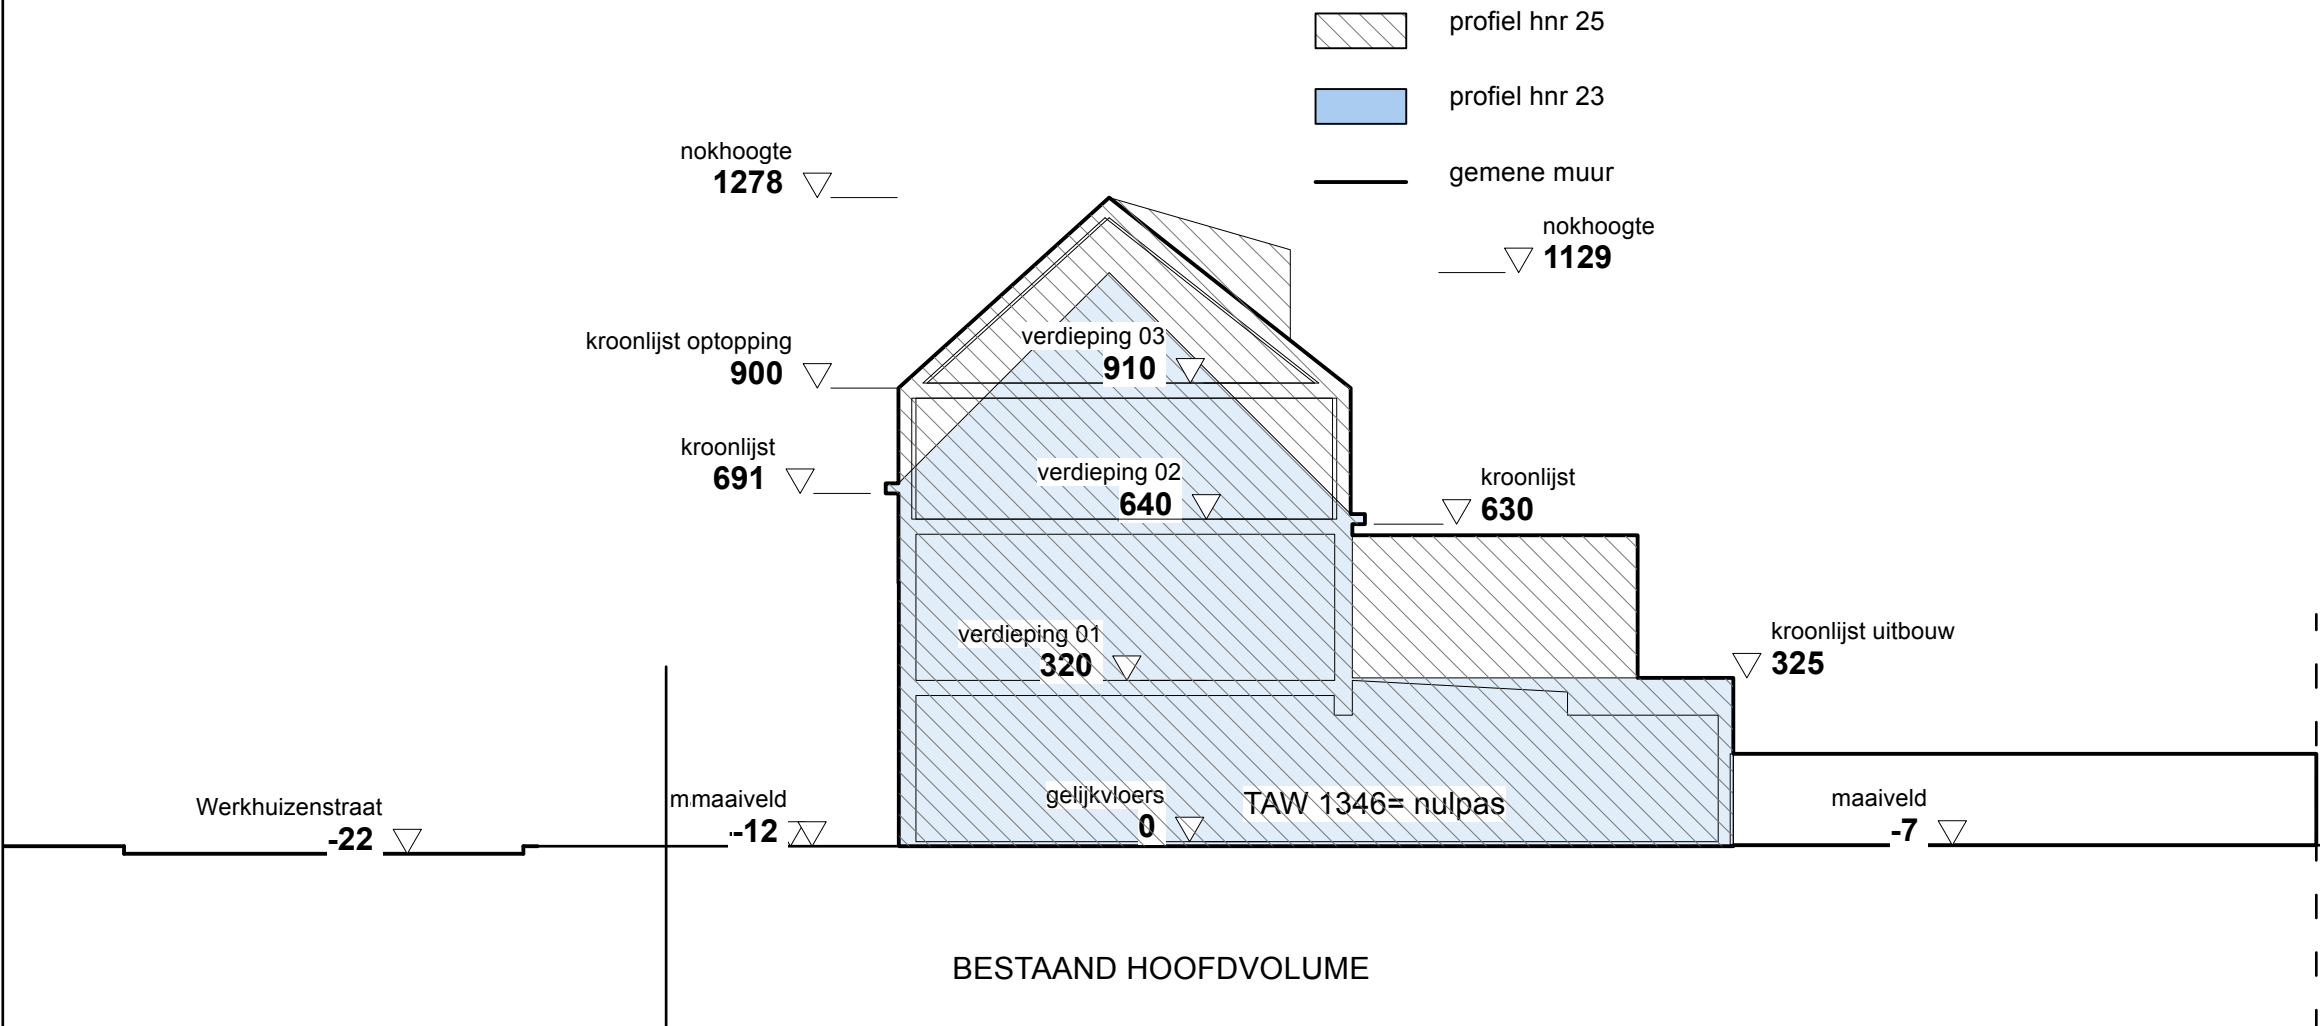

inplantingsplan opgemaakt op basis van  
het groot referentie bestand (GRB)

schaal 1:150

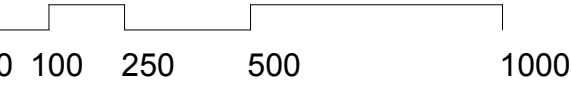

|                                                     |                                                               |                             |   |                            |
|-----------------------------------------------------|---------------------------------------------------------------|-----------------------------|---|----------------------------|
| Opdrachtgever<br>Margot Bruyninckx & Kristof Depauw | TERREINSNEDE AA' - NIEUWE TOESTAND<br><br>Werkhuizenstraat 25 | Project<br>DAKUITBREIDING   | <b>ARCHITECT</b><br>Maarten Verbrugghe<br>Gieles Verbrugghe<br><br>b.v. Architecten Verbrugghe<br>www.maakarchitecten.be<br>info@maakarchitecten.be<br>Nieuwewandeling 80<br>9000 Gent | <b>maak</b><br>architecten |
| Projectadres<br>Werkhuizenstraat 25<br>9050 Gent    |                                                               | Fase<br>OMGEVINGSVERGUNNING |   |                            |
|                                                     |                                                               | Bladnr.<br>BA_WONING_T_N_01 | 12/22   |                            |