



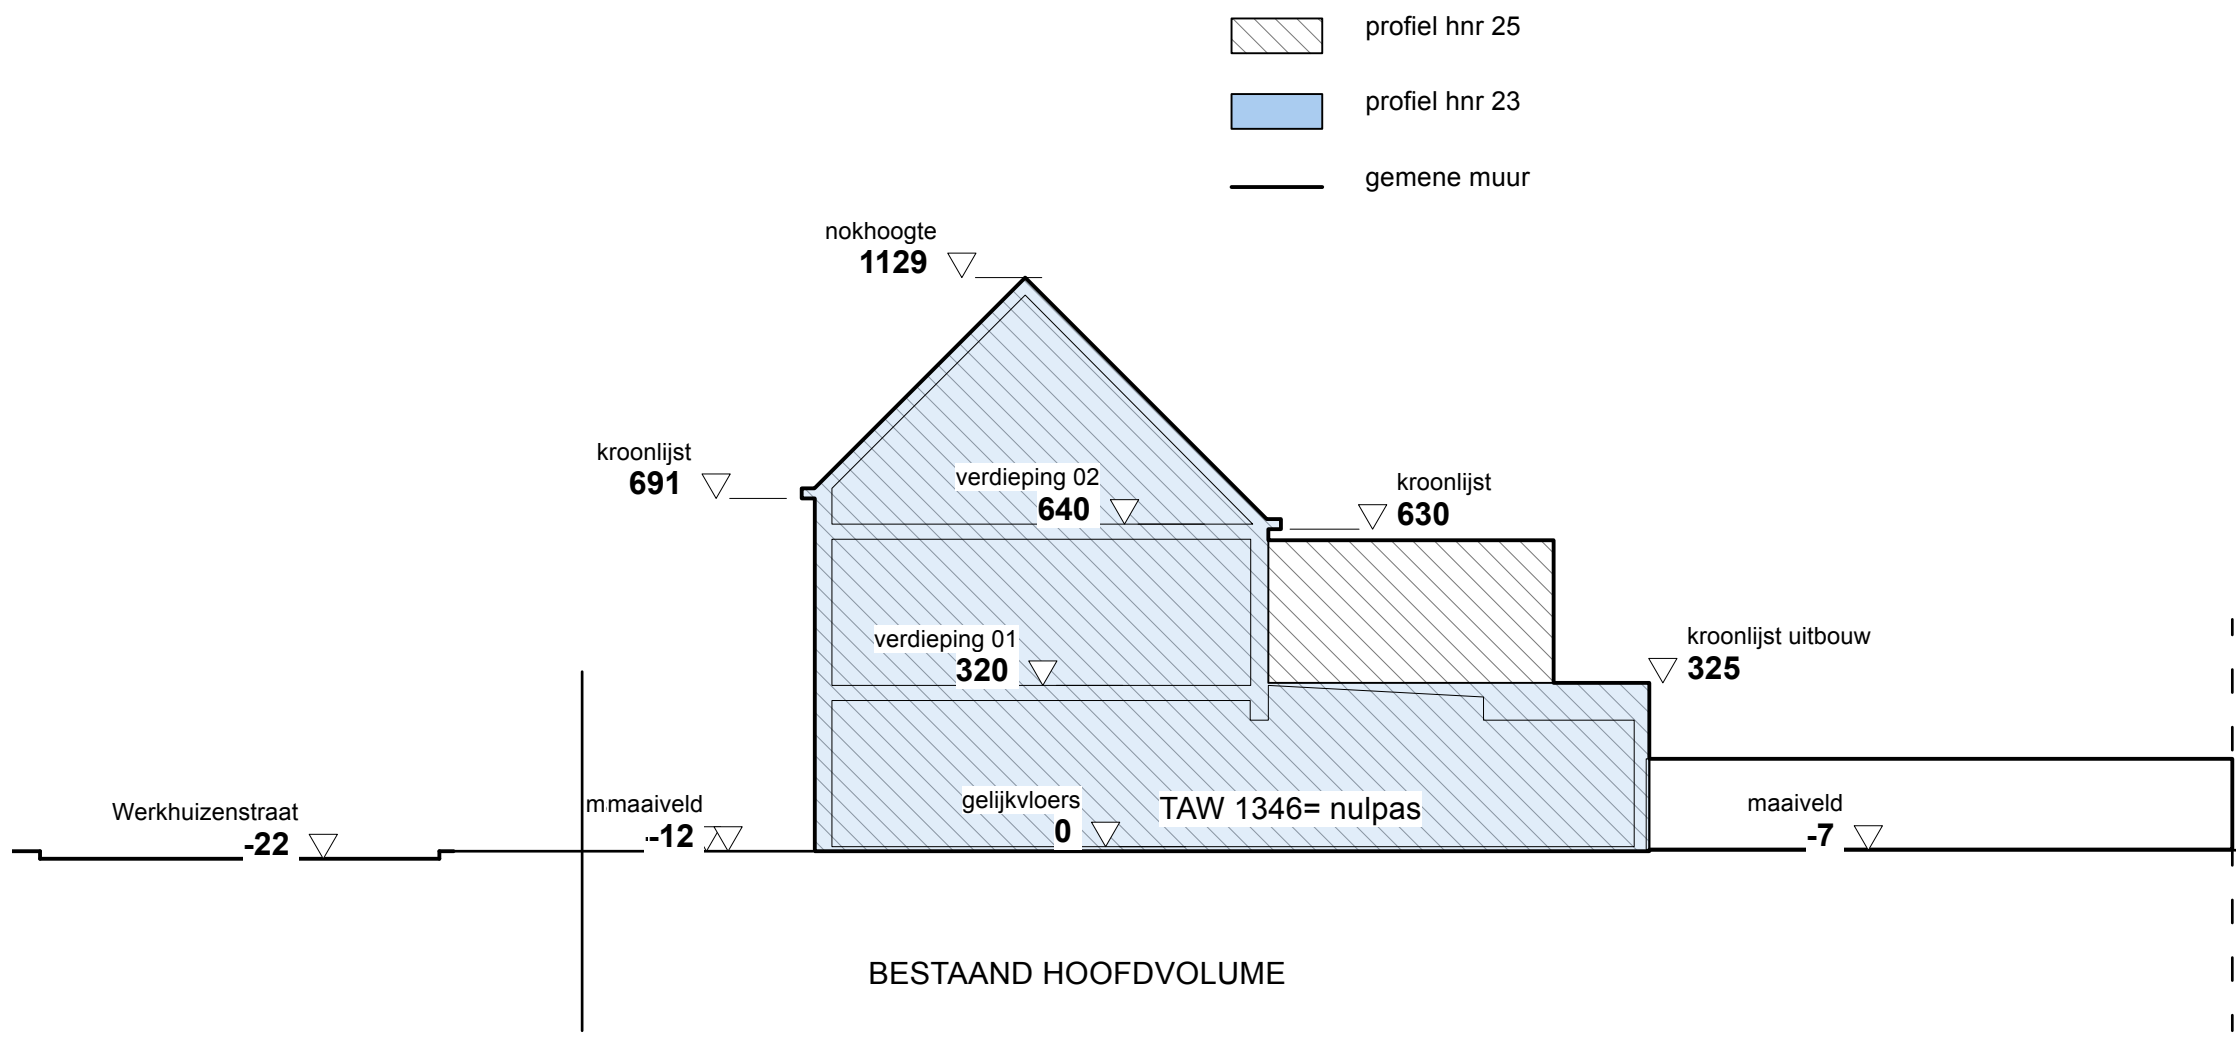

inplantingsplan opgemaakt op basis van
het groot referentie bestand (GRB)

schaal 1:150

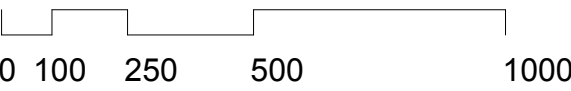

Opdrachtgever Margot Bruyninckx & Kristof Depauw	TERREINSNEDE AA' - BESTAANDE TOESTAND Werkhuizenstraat 25	Project DAKUITBREIDING		ARCHITECT Maarten Verbrugghe Gieles Verbrugghe b.v. Architecten Verbrugghe www.maakarchitecten.be info@maakarchitecten.be Nieuwewandeling 80 9000 Gent	maak architecten
Projectadres Werkhuizenstraat 25 9050 Gent		Fase OMGEVINGSVERGUNNING			
		Bladnr. BA_WONING_T_B_01	2/22		