



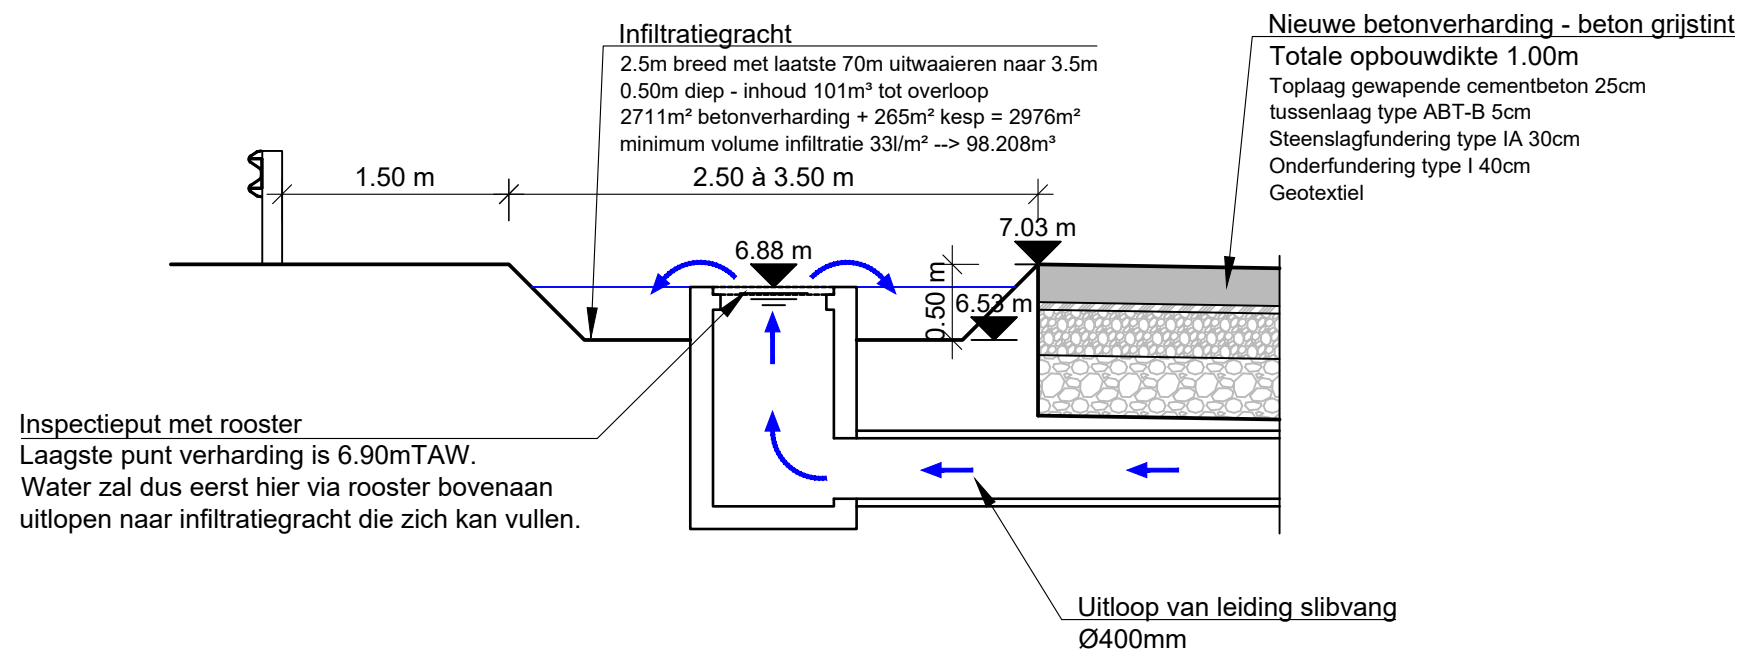

Uitloop van verharding naar infiltratiegracht

Schaal: 1/50

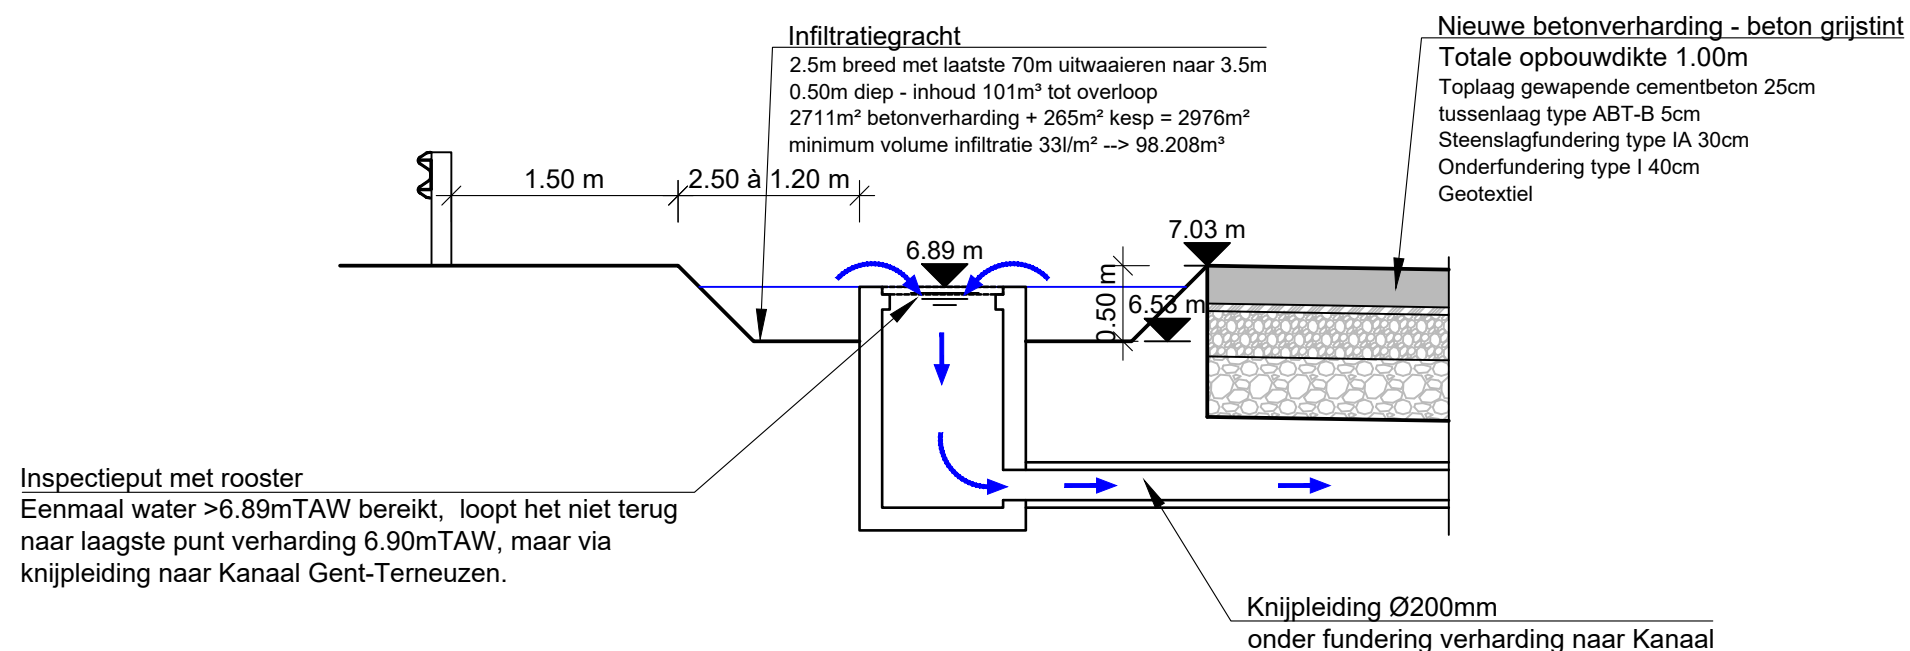

Overloop van infiltratiegracht naar kanaal

Schaal: 1/50

Alle maten in m, Alle niveau's in m(TAW).

Schaal: 1/50



Onderwerp plan
 Detailplan riolering infiltratiegracht



OMGEVINGSVERGUNNING

Bestandsnaam e-loket

BA_Addendum-B22_D_N_01_01_versie05092025_Detail riolering infiltratiegracht.pdf