


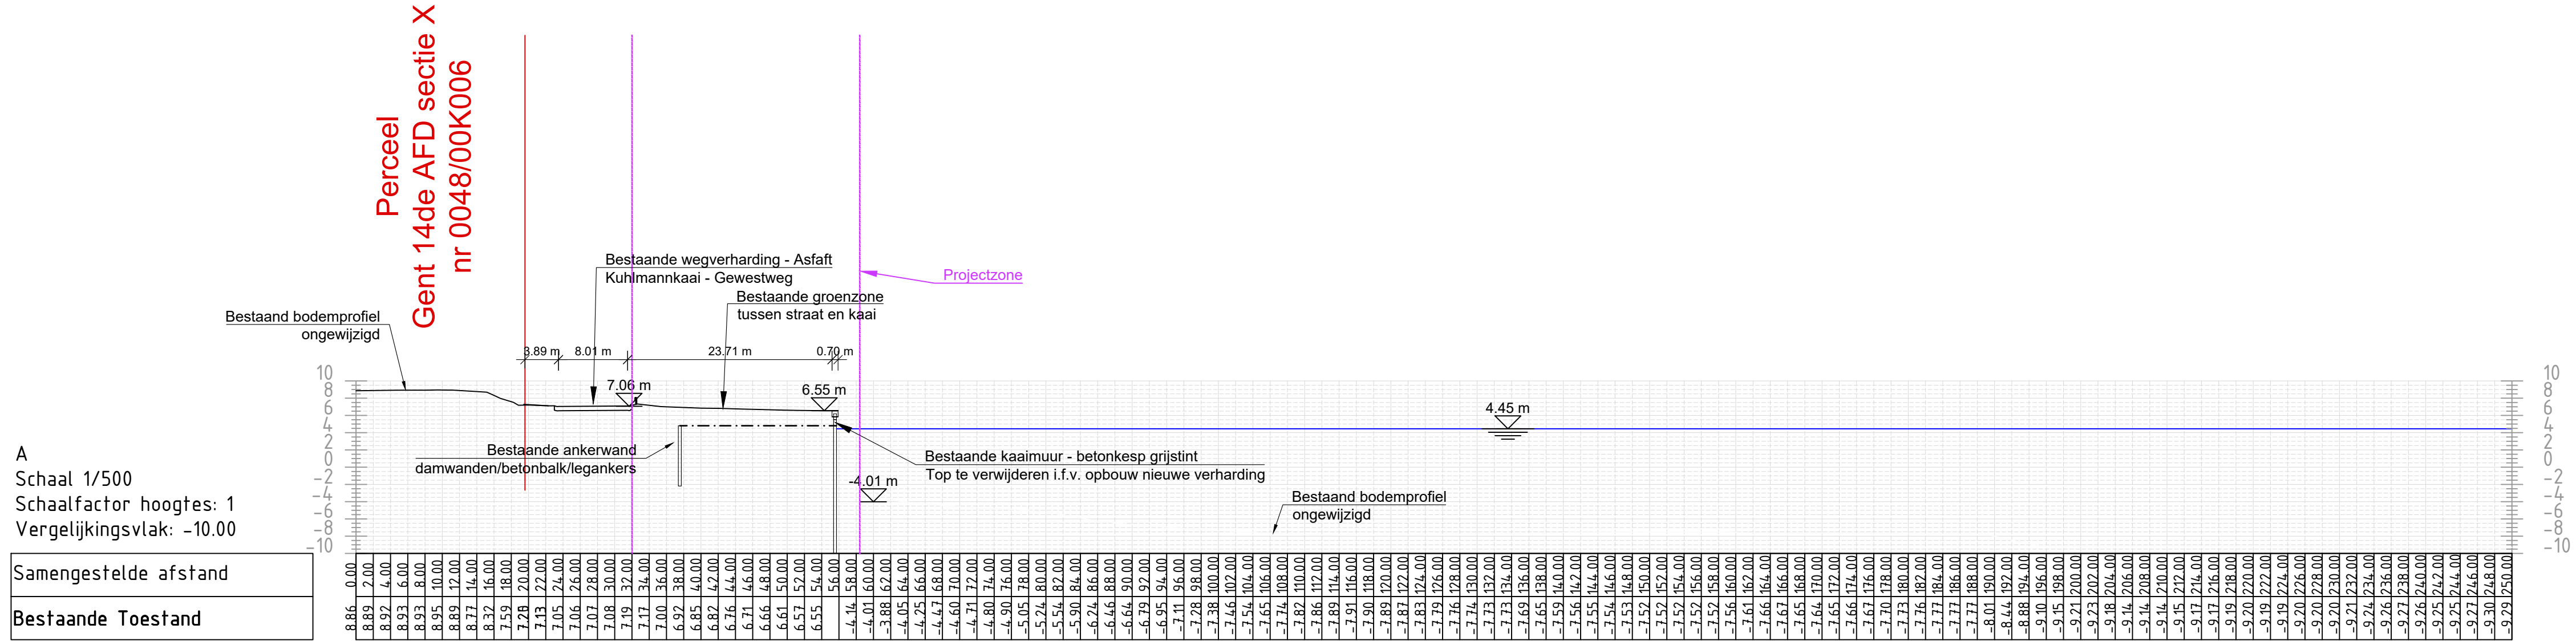

A
Schaal 1/500
Schaalfactor hoogtes: 1
Vergelijkingsvlak: -10.00

Bestaande Toestand

Alle maten in m, Alle niveau's in m(TAW).
Schaal: 1/500

0m

5m

25m

50m

Onderwerp plan
Terreinprofiel AA - Bestaande toestand

BM
ENGINEERING

GROUP | CIVIL - STRANGER

OMGEVINGSVERGUNNING

Bestandsnaam e-loket
BA_Kuhlmannkaai_T_B_01_AA_versie05092025_Terreinprofiel AA BT.pdf