


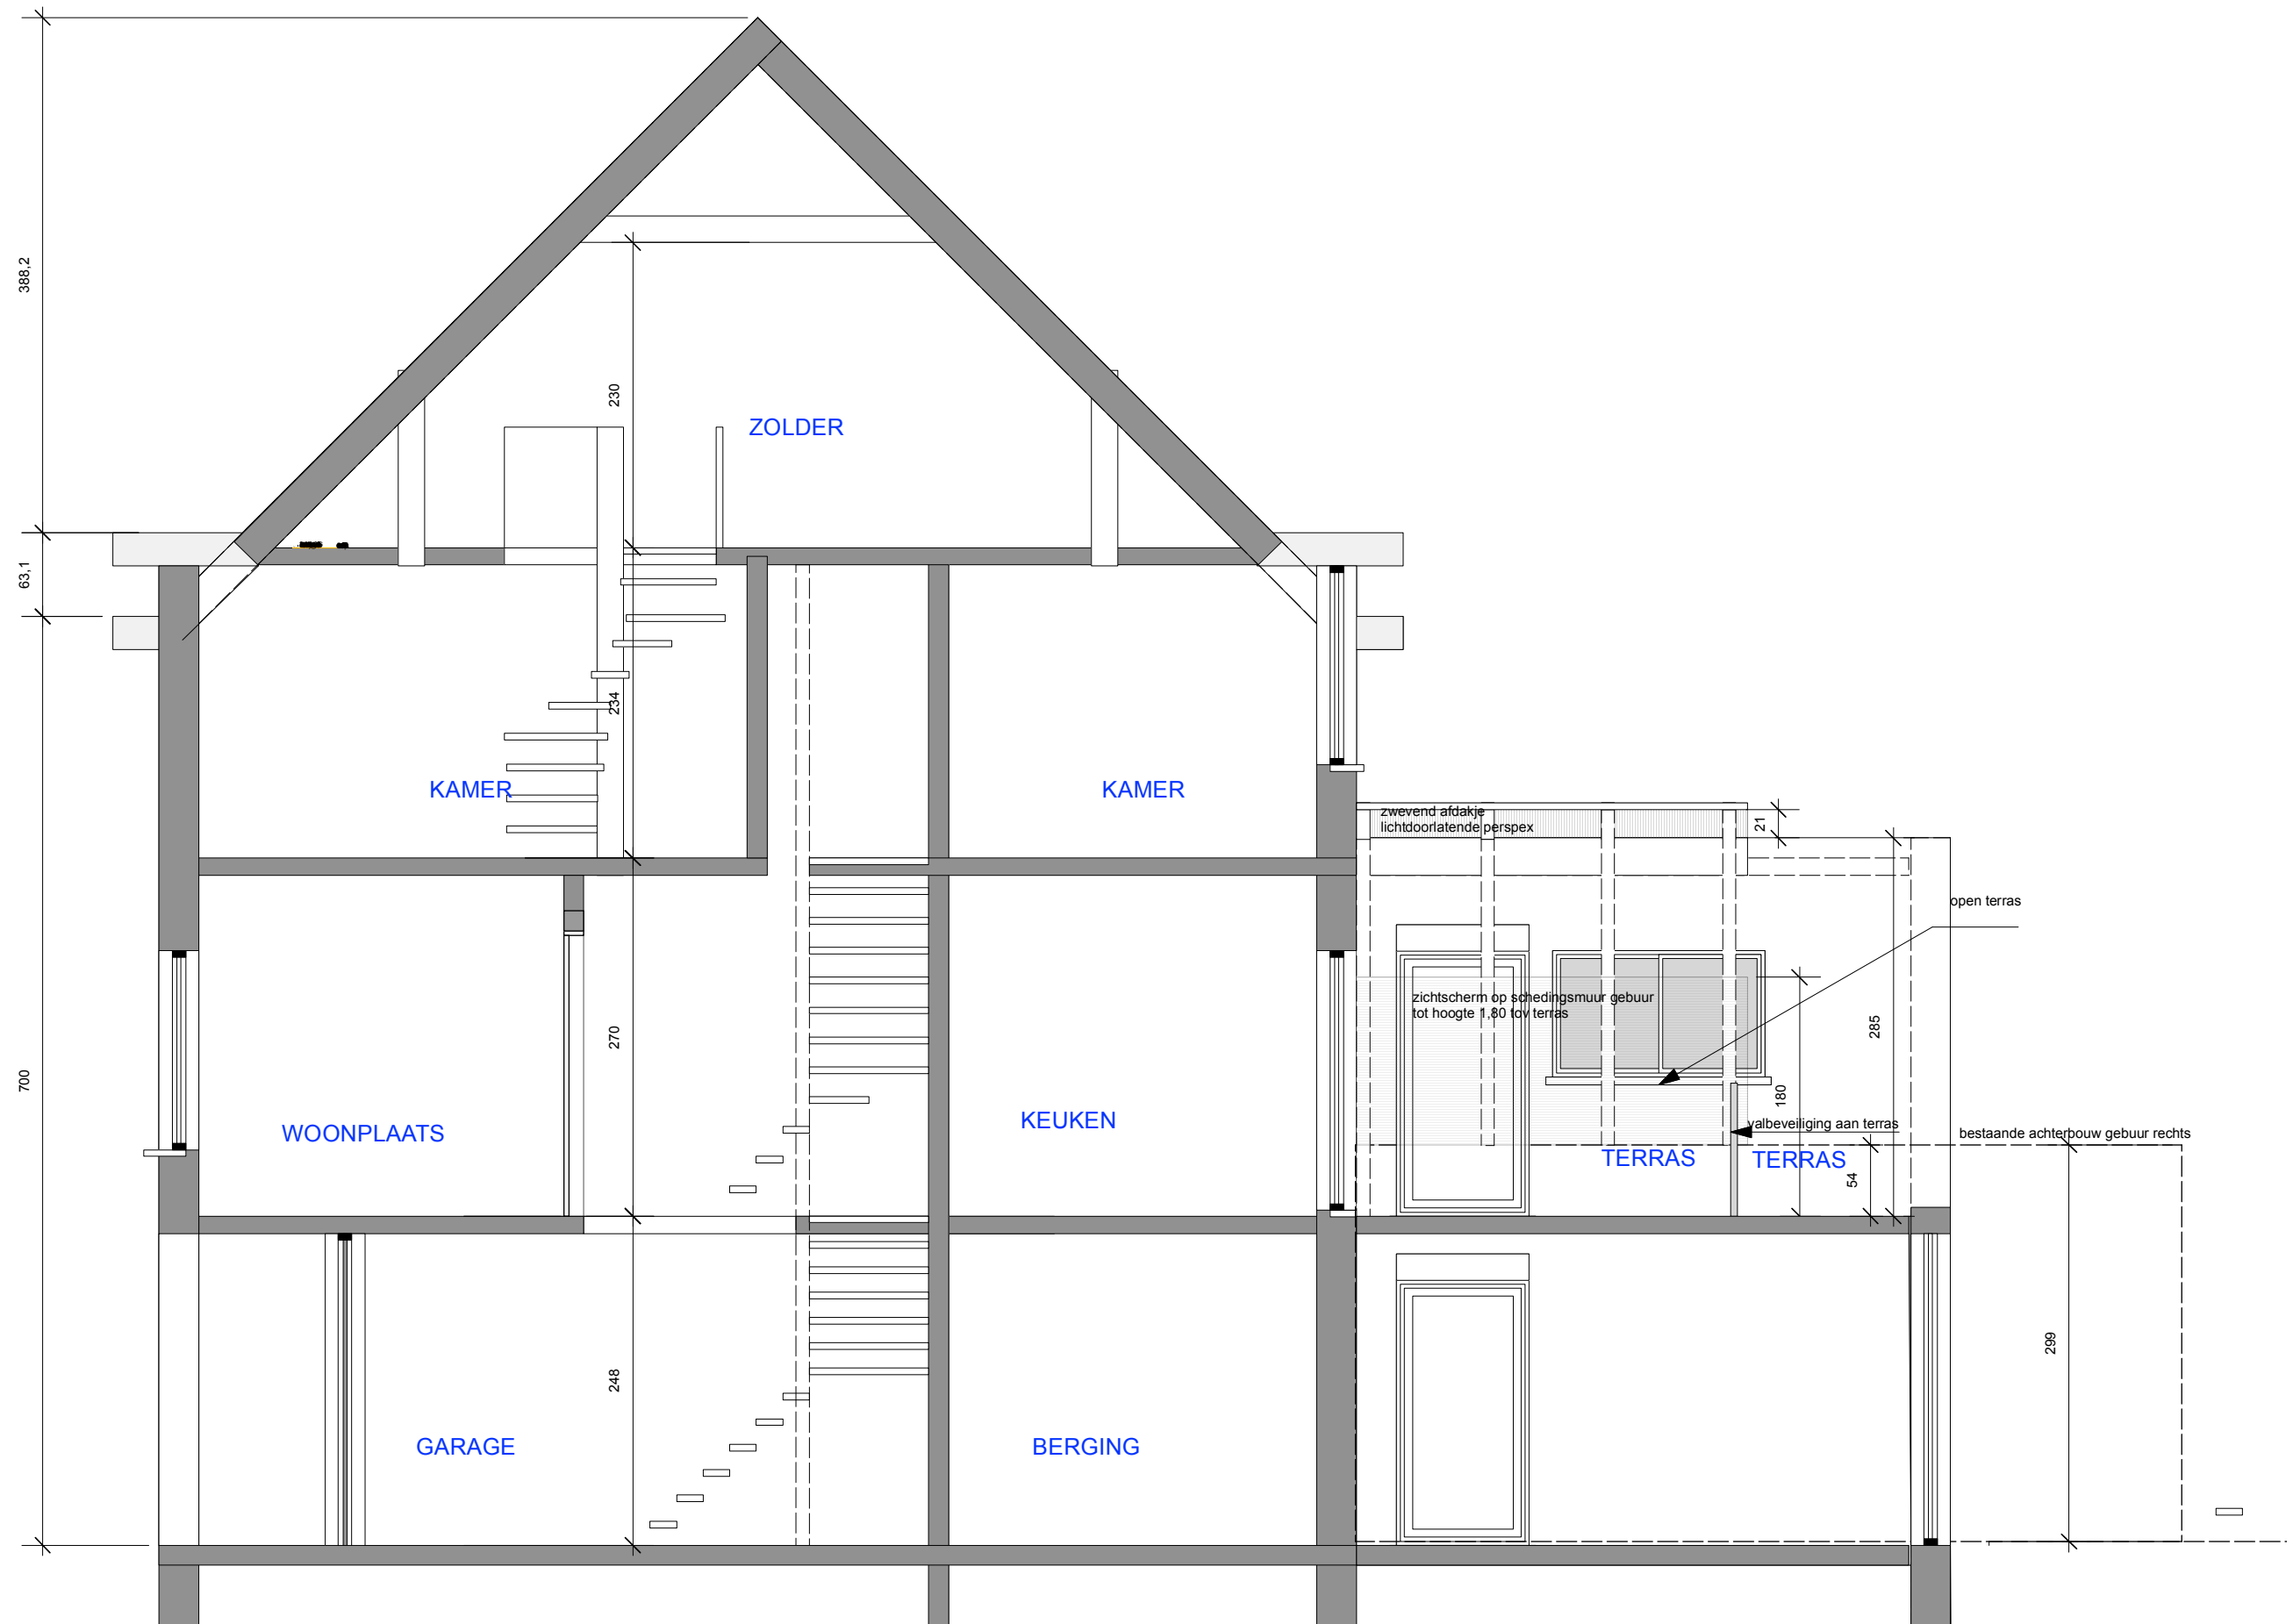

BA_25016_ REGULARISEREN EN VERBOUWEN_S_N_1_SNEDE DWARS



AXIarchitecten Architect Jo Van Daele Lieremanstraat 89 9000 Gent
Tel: 09 269 05 05 Gsm: 0495 298 155 Mail: jo@axiarchitecten.be www.axiarchitecten.be

dossier 25016 abu-shab morekstraat
datum 03-11-2025
O M G E V I N G S A A N V R A A G piv2