


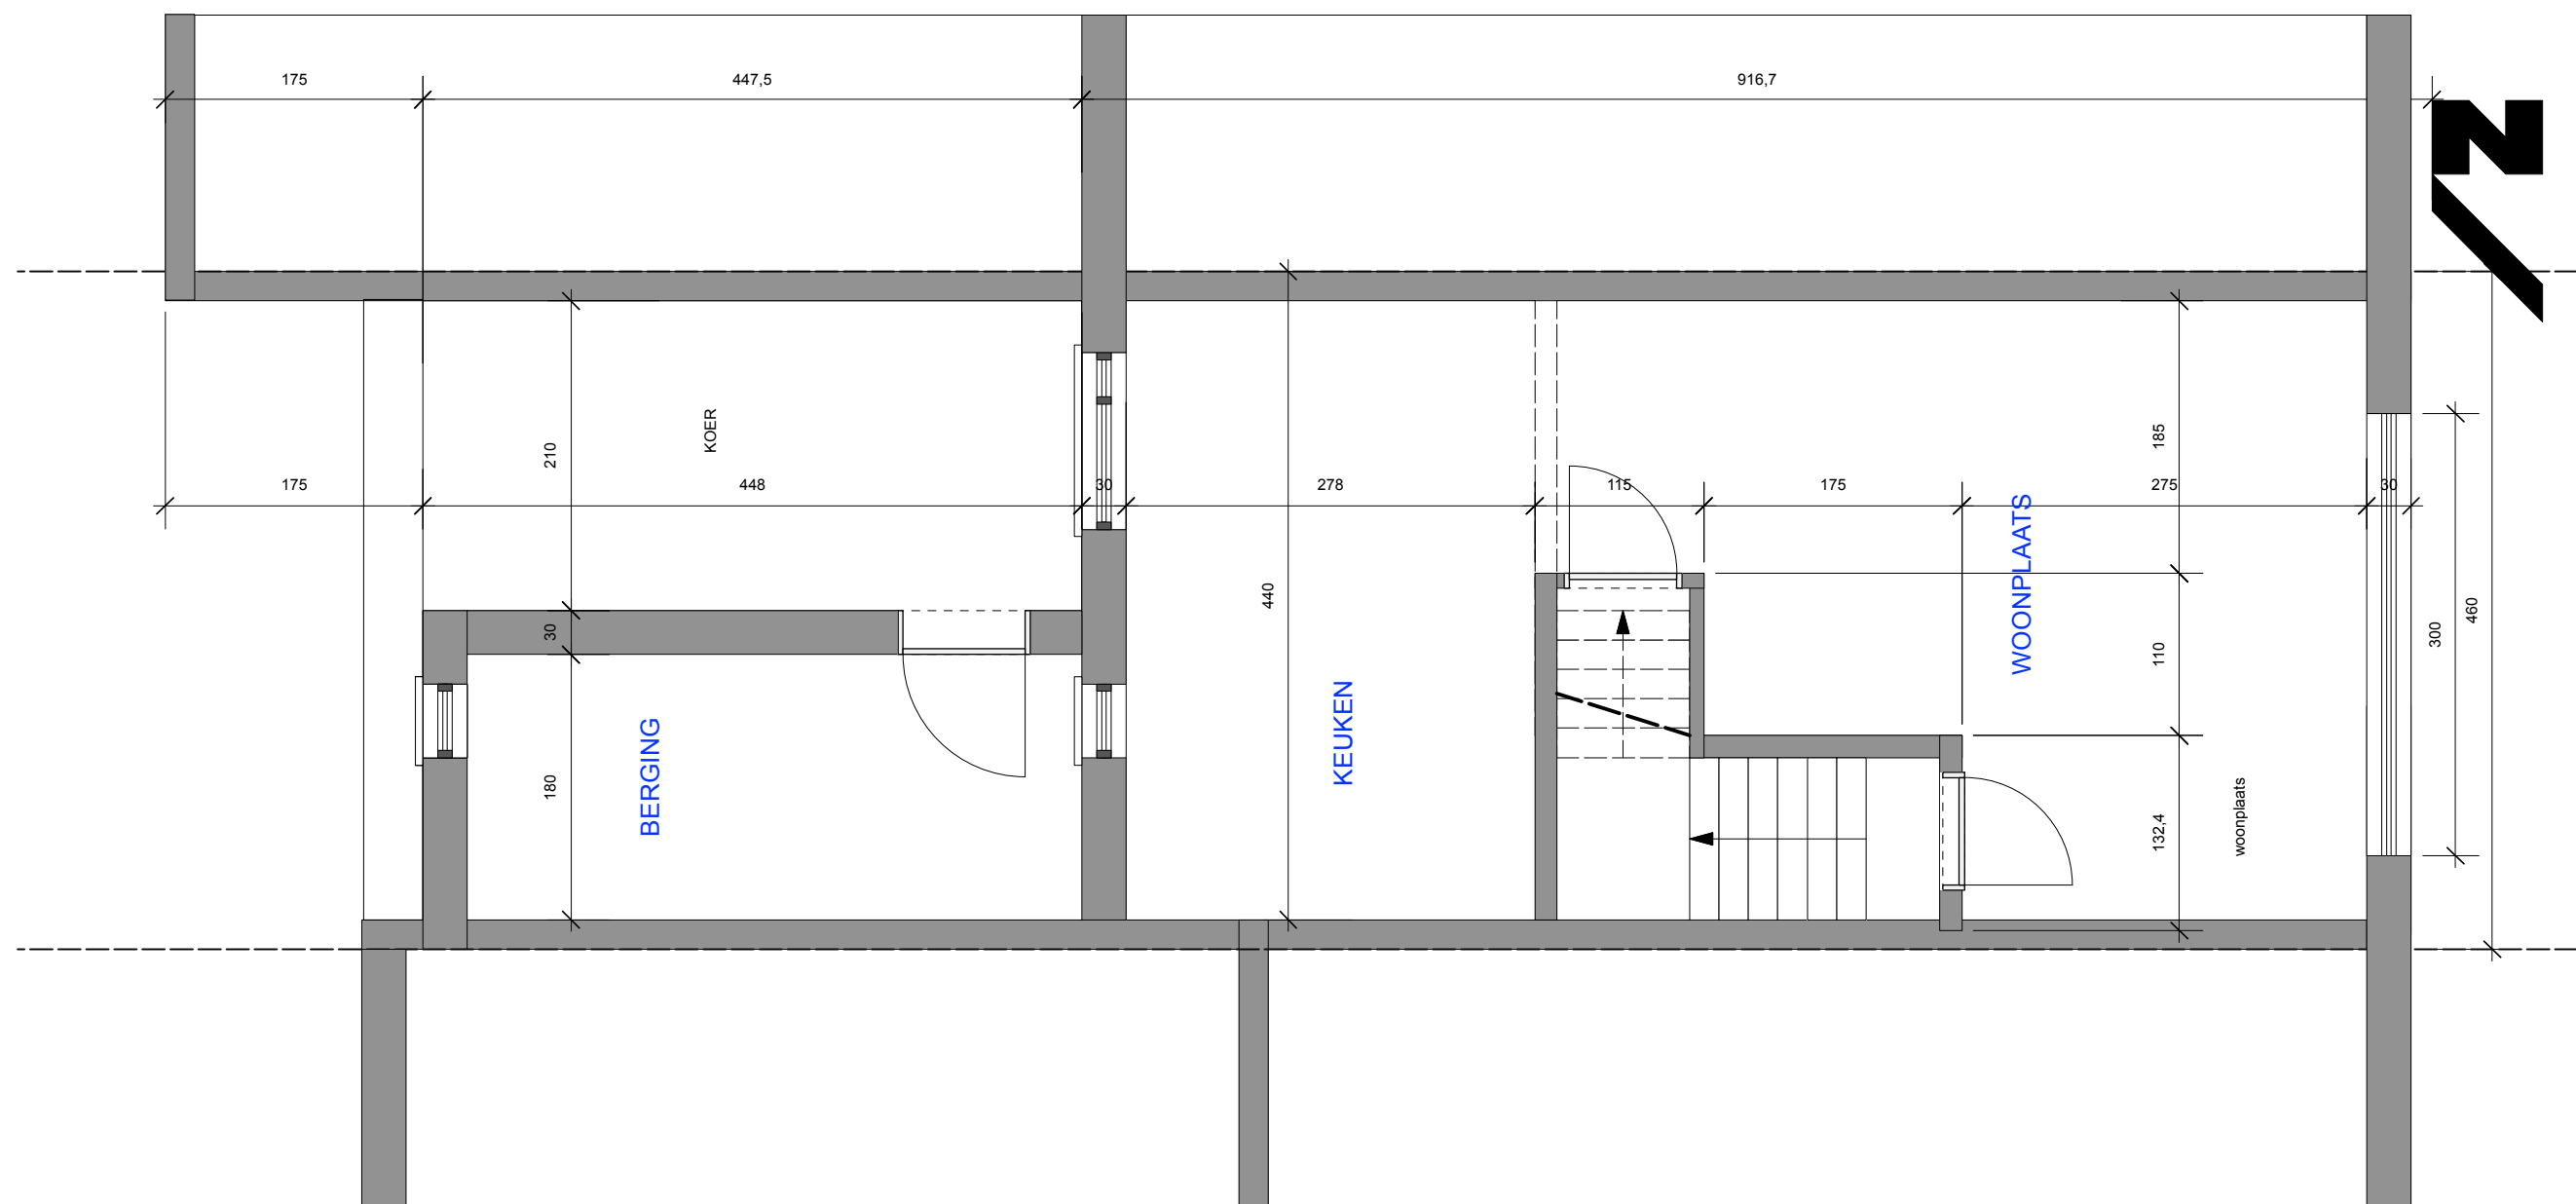

BA_25016_ REGULARISEREN EN VERBOUWEN_P_V_3_VERDIEPING



Axi Architecten Architect Jo Van Daele Lieremanstraat 89 9000 Gent
 Tel: 09 269 05 05 Gsm : 0495 298 155 Mail: jo@axiarchitecten.be www.axiarchitecten.be

dossier
 datum

25016 abu-shab morekstraat
 03-11-2025

OMGEVINGS AANVRAAG piv2