


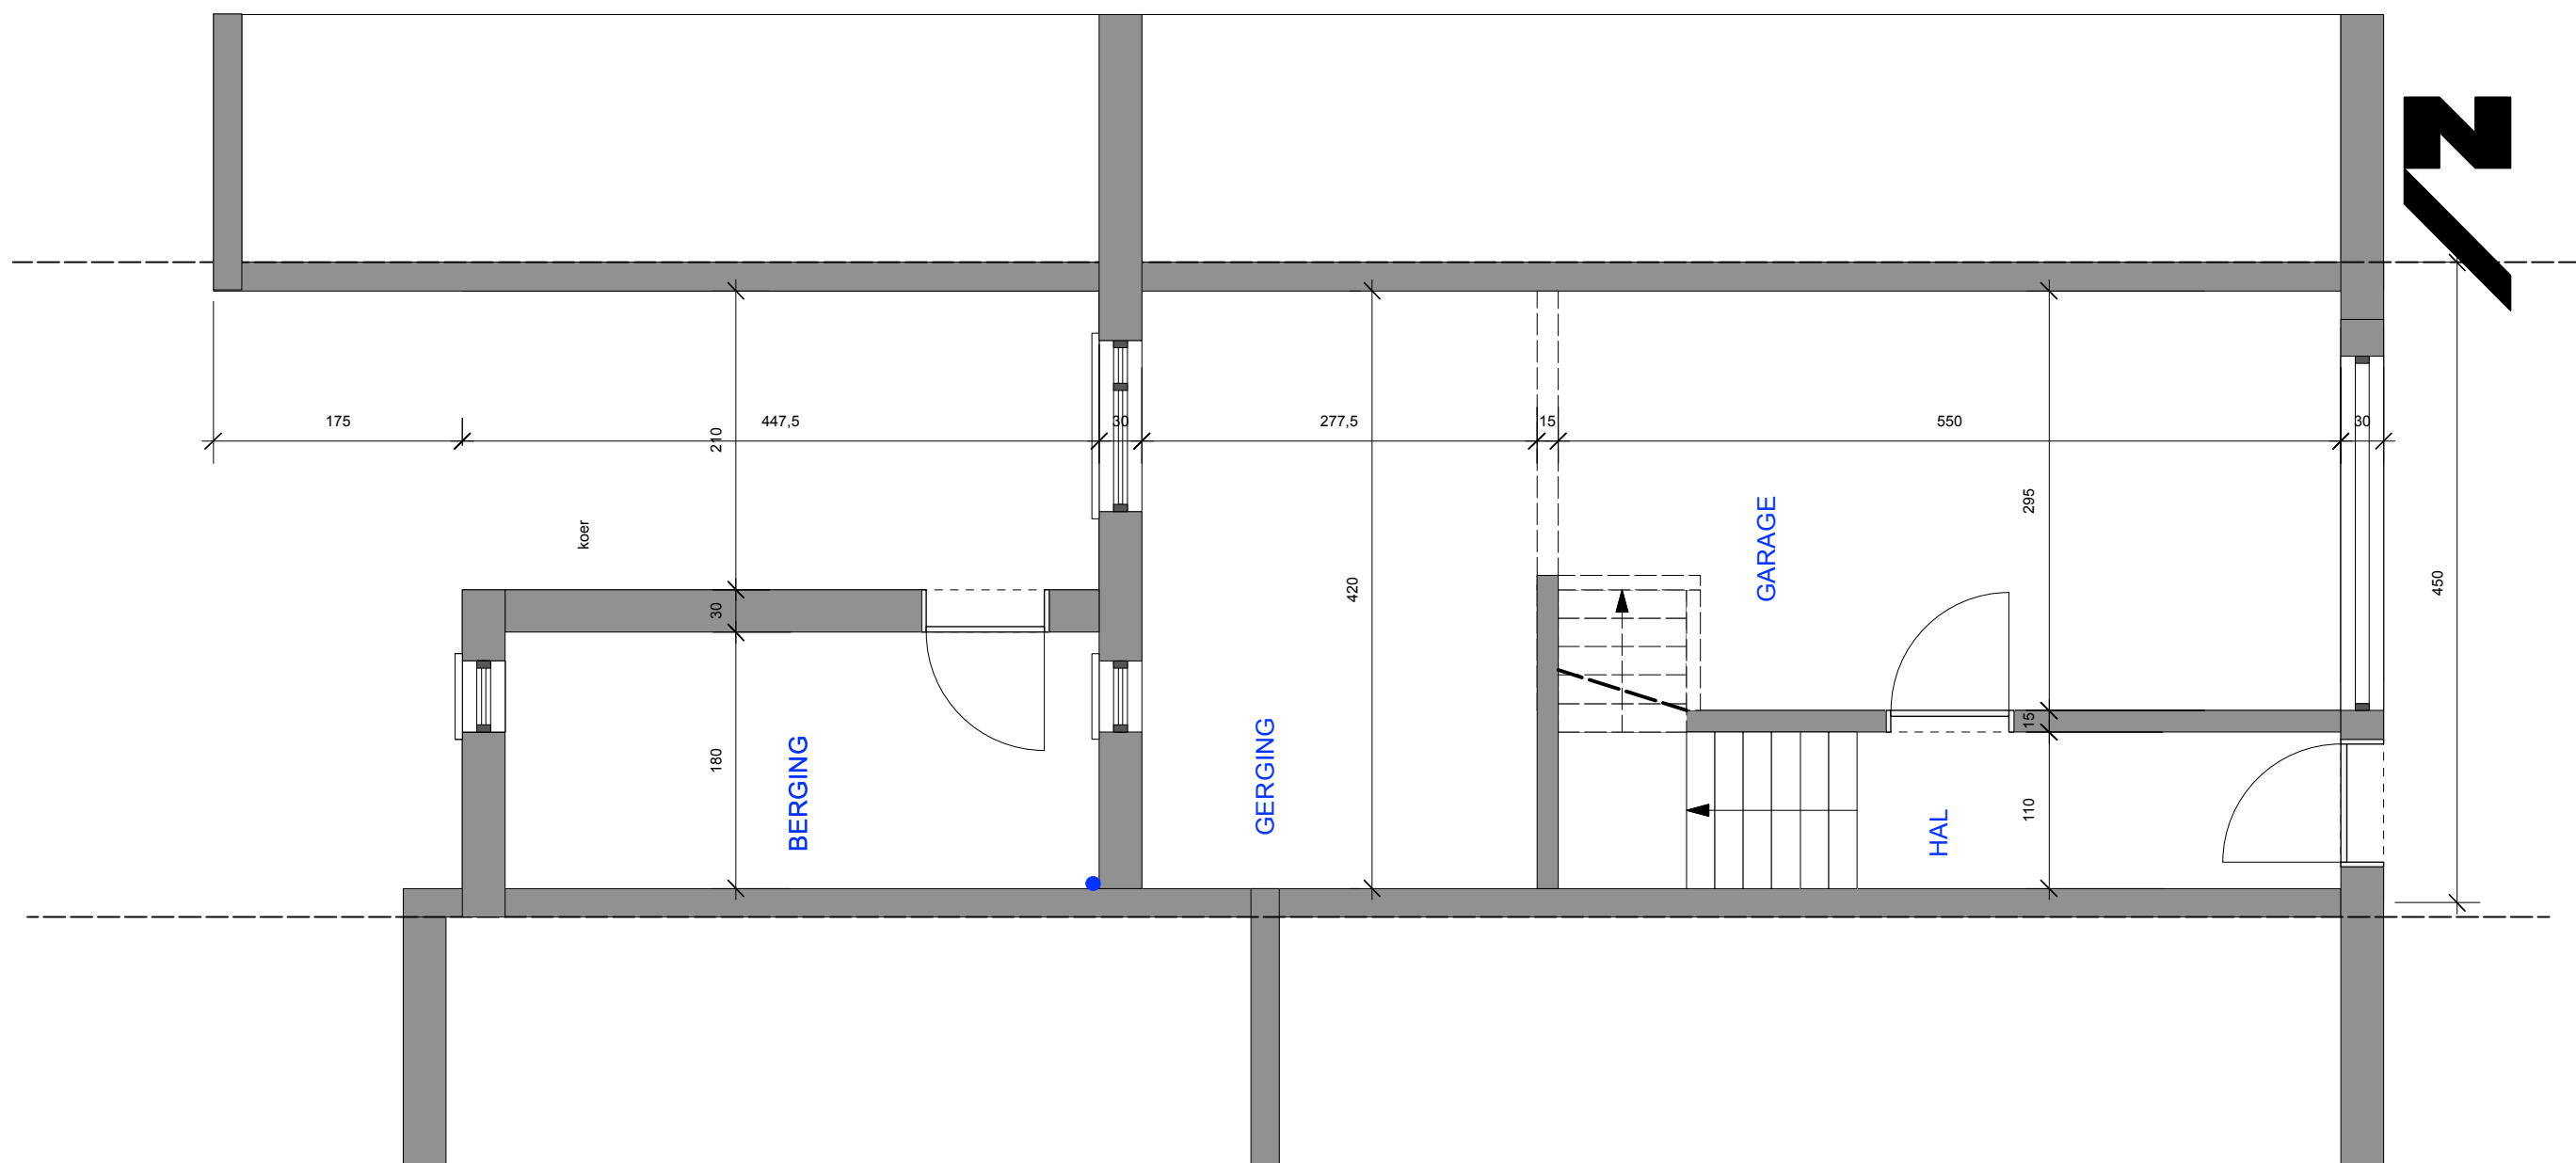

BA_25016_ REGULARISEREN EN VERBOUWEN_P_V_2_GELIJKVLOERS



AXI architecten Architect Jo Van Daele Lieremanstraat 89 9000 Gent
Tel: 09 269 05 05 Gsm : 0495 298 155 Mail: jo@axiarchitecten.be www.axiarchitecten.be

dossier
datum

25016 abu-shab morekstraat
03-11-2025

O M G E V I N G S A A N V R A A G piv2